syctom
l'agence
métropolitaine
des déchets
ménagers

EMETTEUR DU DOCUMENT

BG
1, boulevard Hippolyte Marquès
94200 Ivry-sur-Seine
Tél : 01 56 20 64 60
Bg-21.com

CENTRE DE VALORISATION ENERGETIQUE à Ivry-Paris XIII

OUVRAGE / EQUIPEMENT : UVE


DETAIL : PLAN DES ABORDS 1 / 2 500

PHASE : DDAE

ECHELLE	FORMAT	STATUT
1/2500	A2	AVS

CENTRE	ANNEE MARCHE	NUMERO MARCHE	EMETTEUR	DOMAINE	NATURE DU DOCUMENT	ZONAGE	NUMERO	INDICE
IP	14	064	BG	A	PLS	U0	00002	C0

CE DOCUMENT EST LA PROPRIETE DU SYCTOM IL NE PEUT ETRE NI COPIE NI COMMUNIQUE A DES TIERS SANS SON AUTORISATION

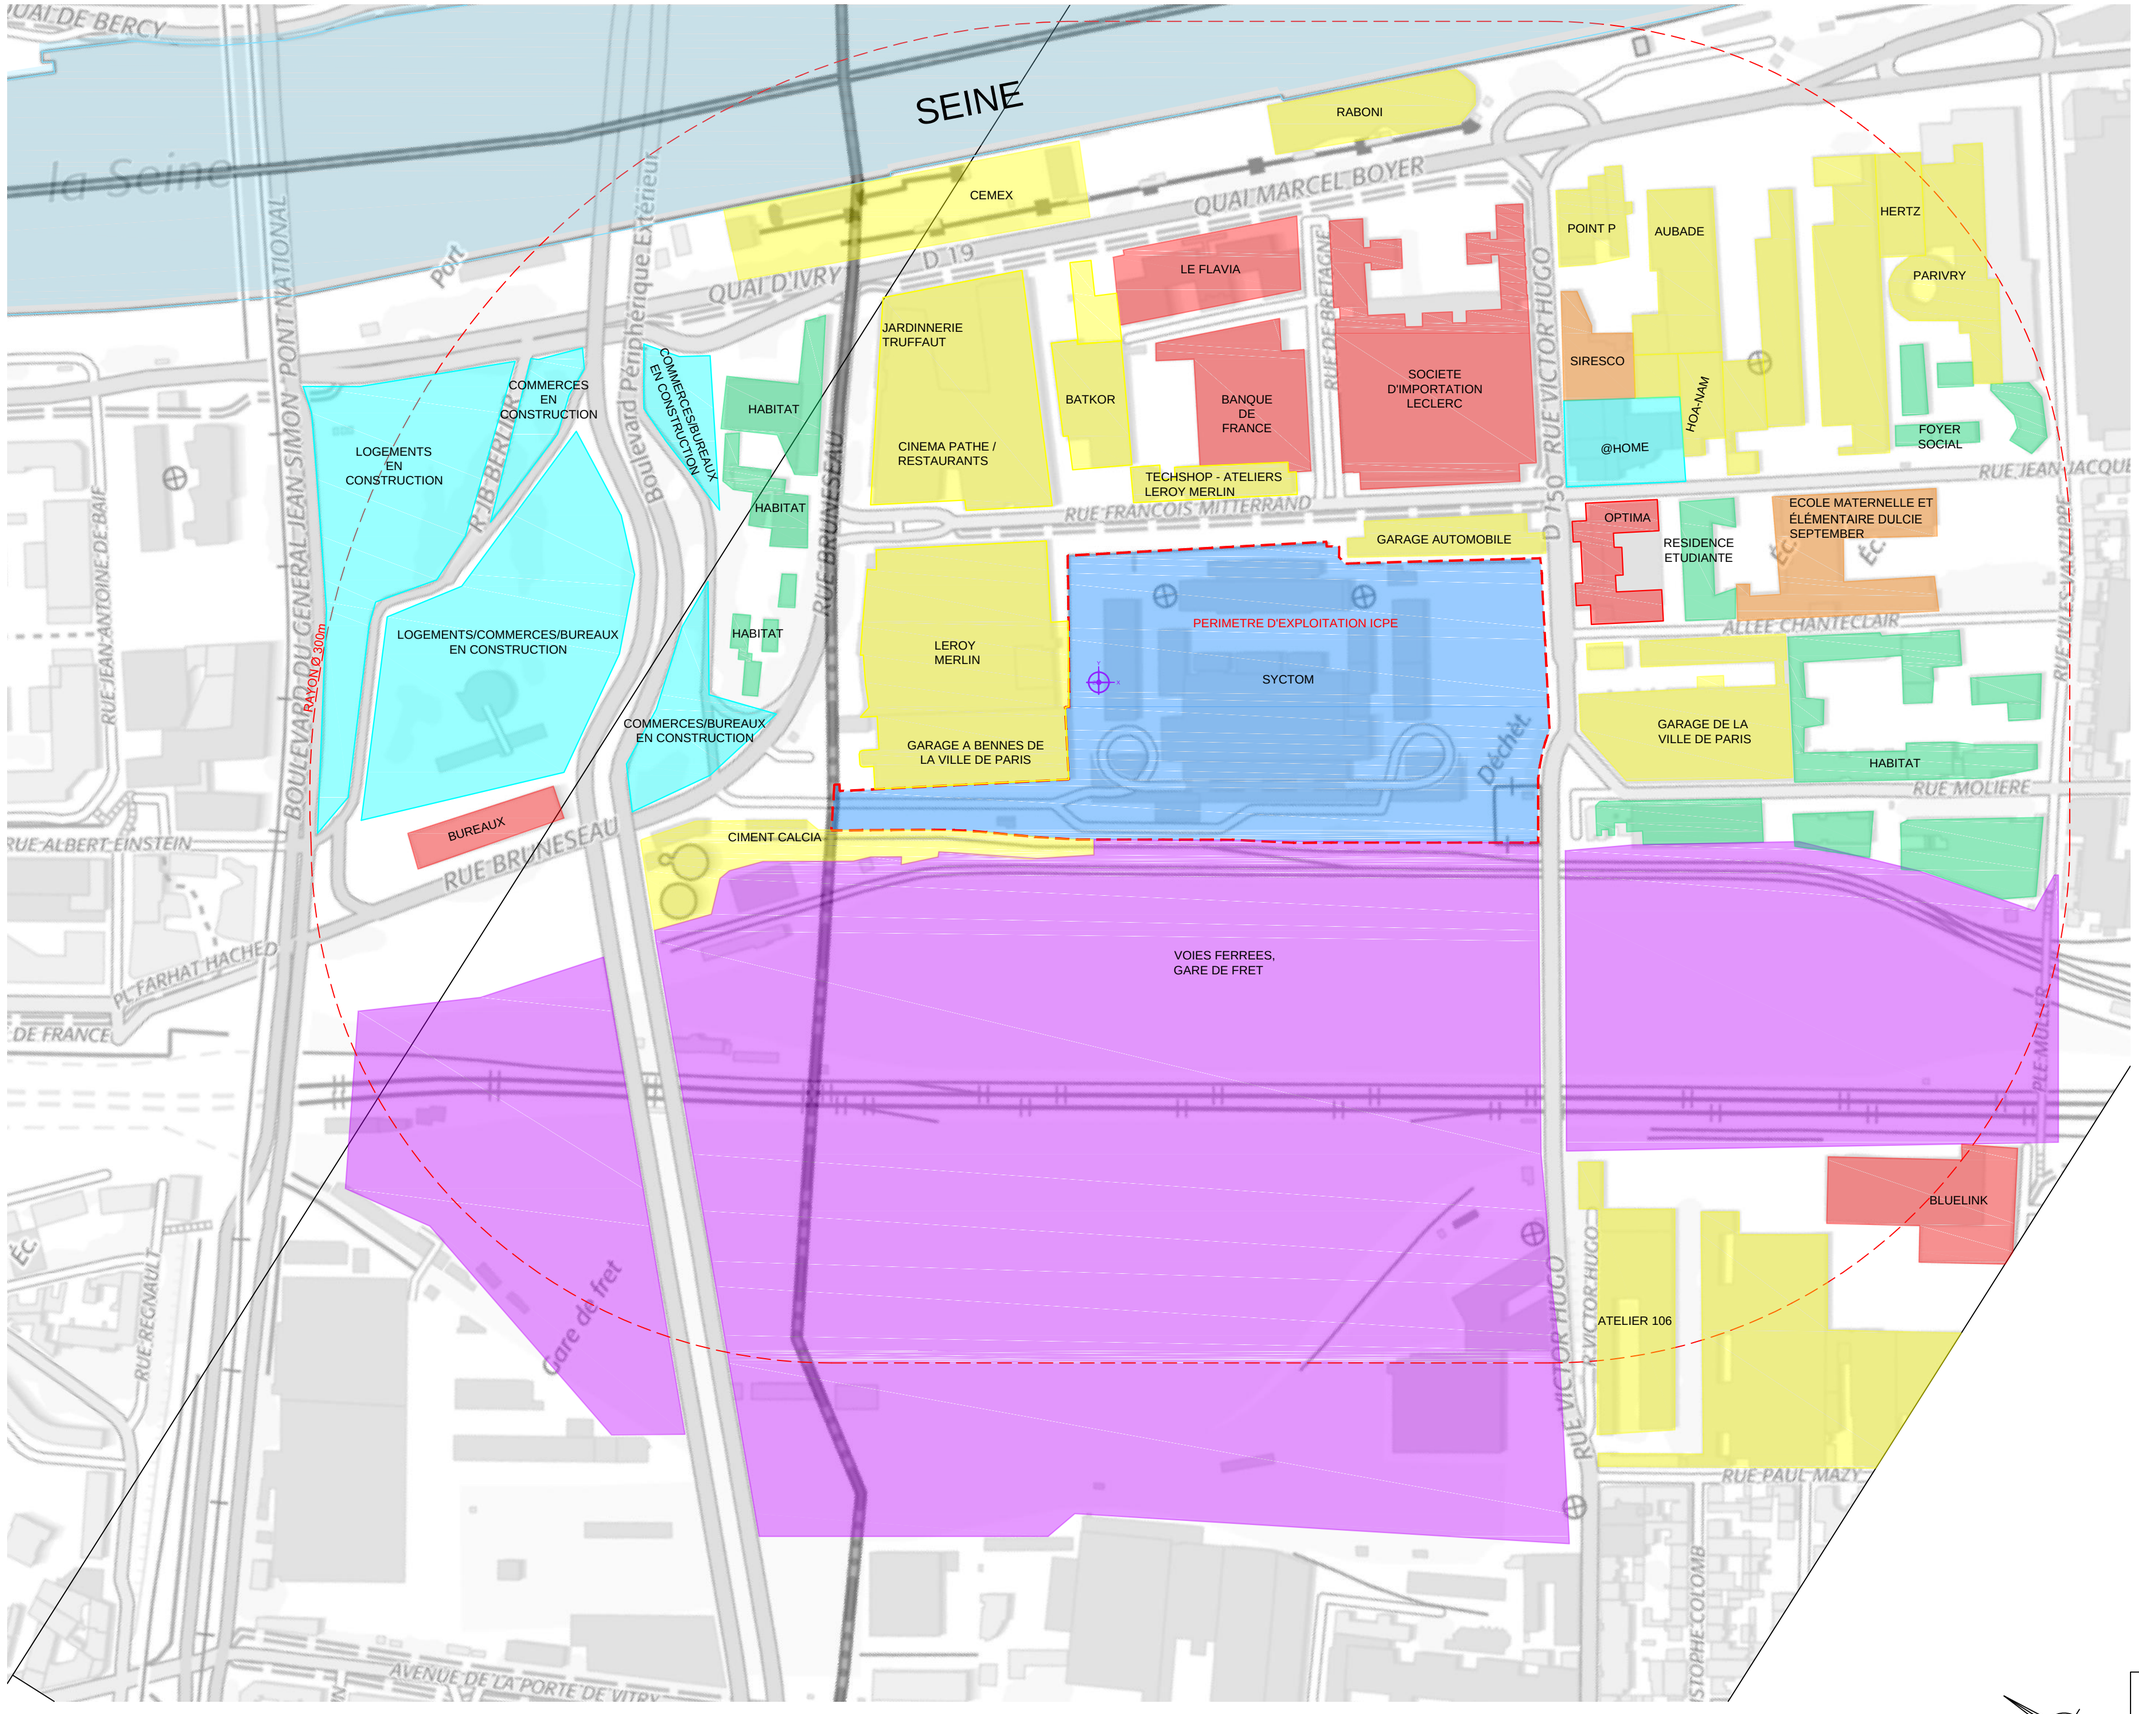

Légende :

- Emprise projet
- Site d'étude
- Habitats
- Etablissements publics
- Commerces, équipements, industries
- Bureaux
- Voies ferrées
- Travaux

0 50 100 m

IP-14-064-BG-A-PLS-U0-0002

PLAN DES ABORDS

Format : A2 | Echelle : 1/2500