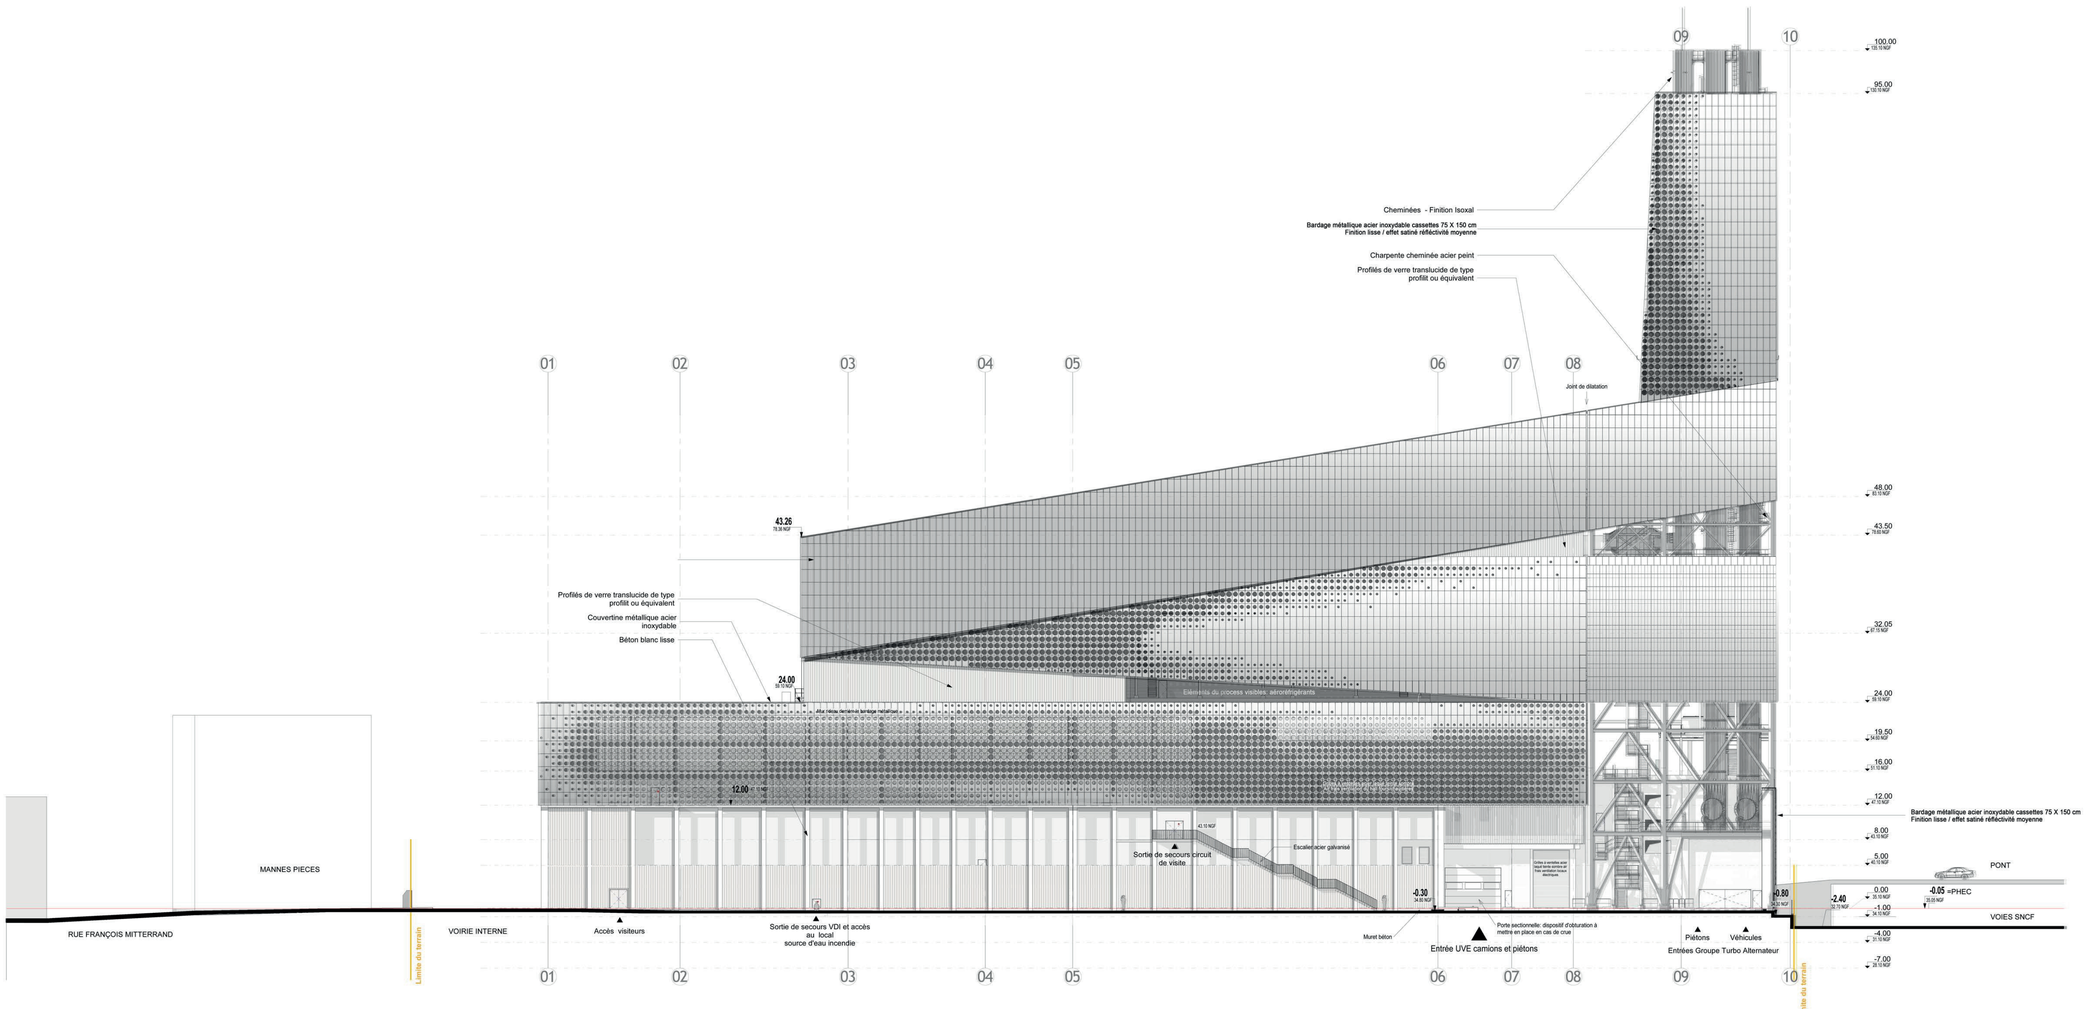

Matériaux

Béton blanc lissé

Verre armé translucide type profilit

Châssis accès pompiers

Panneau de bardage métallique plein en acier inoxydable

Exemple de panneaux perforés

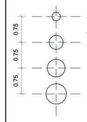

Type de perforations:
4 diamètres
25/41/52/60 cm

Principe de façade

Structure secondaire des panneaux de bardage

Bardage thermolaqué intégrant les grilles de ventilation

Panneaux de bardage métallique perforés en acier inoxydable

Panneaux de bardage métallique pleins en acier inoxydable

syctom
l'agence métropolitaine des déchets ménagers

EMETTEUR DU DOCUMENT

AIA ASSOCIÉS
23 Rue de Cronstadt
75015 Paris
Tel. 01 53 59 93 00

CENTRE DE VALORISATION ORGANIQUE ET ENERGETIQUE
à Ivry-Paris XIII

OUVRAGE / EQUIPEMENT: UVE

DETAIL: PC 05 - Façade ouest

PHASE: PC

ECHELLE	FORMAT	STATUT
1/200	0.84X1.5	AVS

ENTITE	ANNEE MAQUE	MAQUE MAQUE	ARC TITLE	PHASE	NUMEROTATION	LIEUX	PHASE	INDICE
IP	14	064	AI	A	PLS	U0	1008	D2

CE DOCUMENT EST LA PROPRIETE DU SYCTOM IL NE PEUT ETRE NI COPIE NI COMMUNIQUE A DES TIERS SANS SON AUTORISATION