



COUPE AA' 1/500

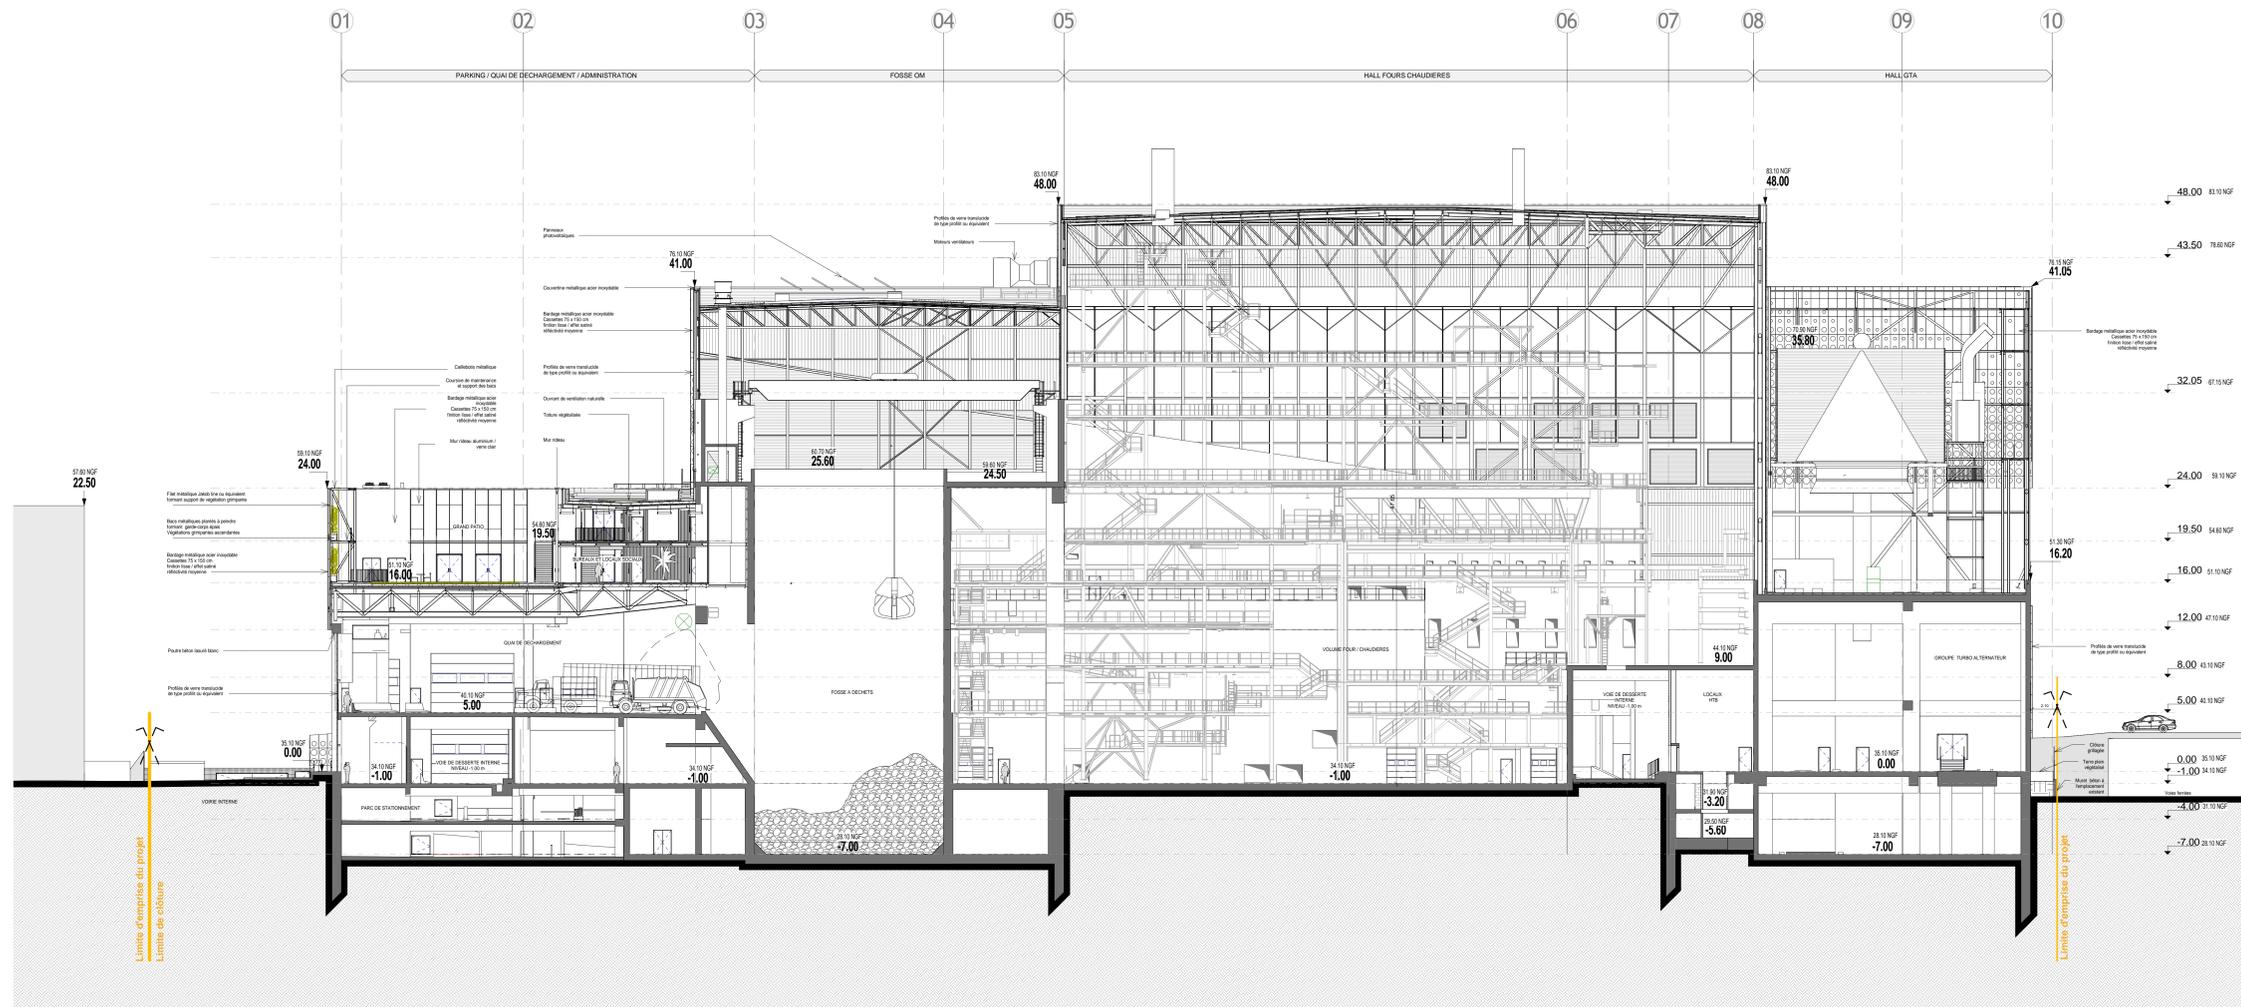

COUPE AA' 1/200

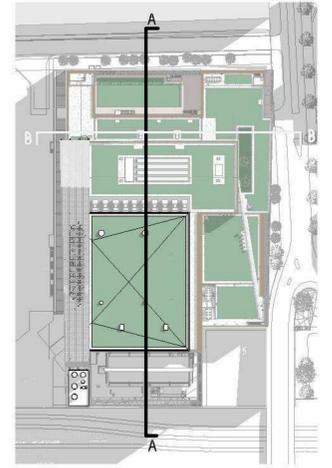

EMETTEUR DU DOCUMENT
 23 Rue du Comte
 75015 Paris
 Tél. 01 53 68 93 00
ASSOCIÉS

CENTRE DE VALORISATION ORGANIQUE ET ENERGETIQUE à Ivry-Paris XIII

OUVRAGE / CALENDRIER
UVE
 PC 03 - Coupe longitudinale sur le terrain AA'
 PC

SCHELE	FORMAT	STATUT
1/200	A0	AVS

IP14064AIA PLS U01004C1

CE DOCUMENT EST LA PROPRIETE DU SYCTOM IL NE PEUT ETRE NI COPIE NI COMMUNIQUE A DES TIERS SANS SON AUTORISATION