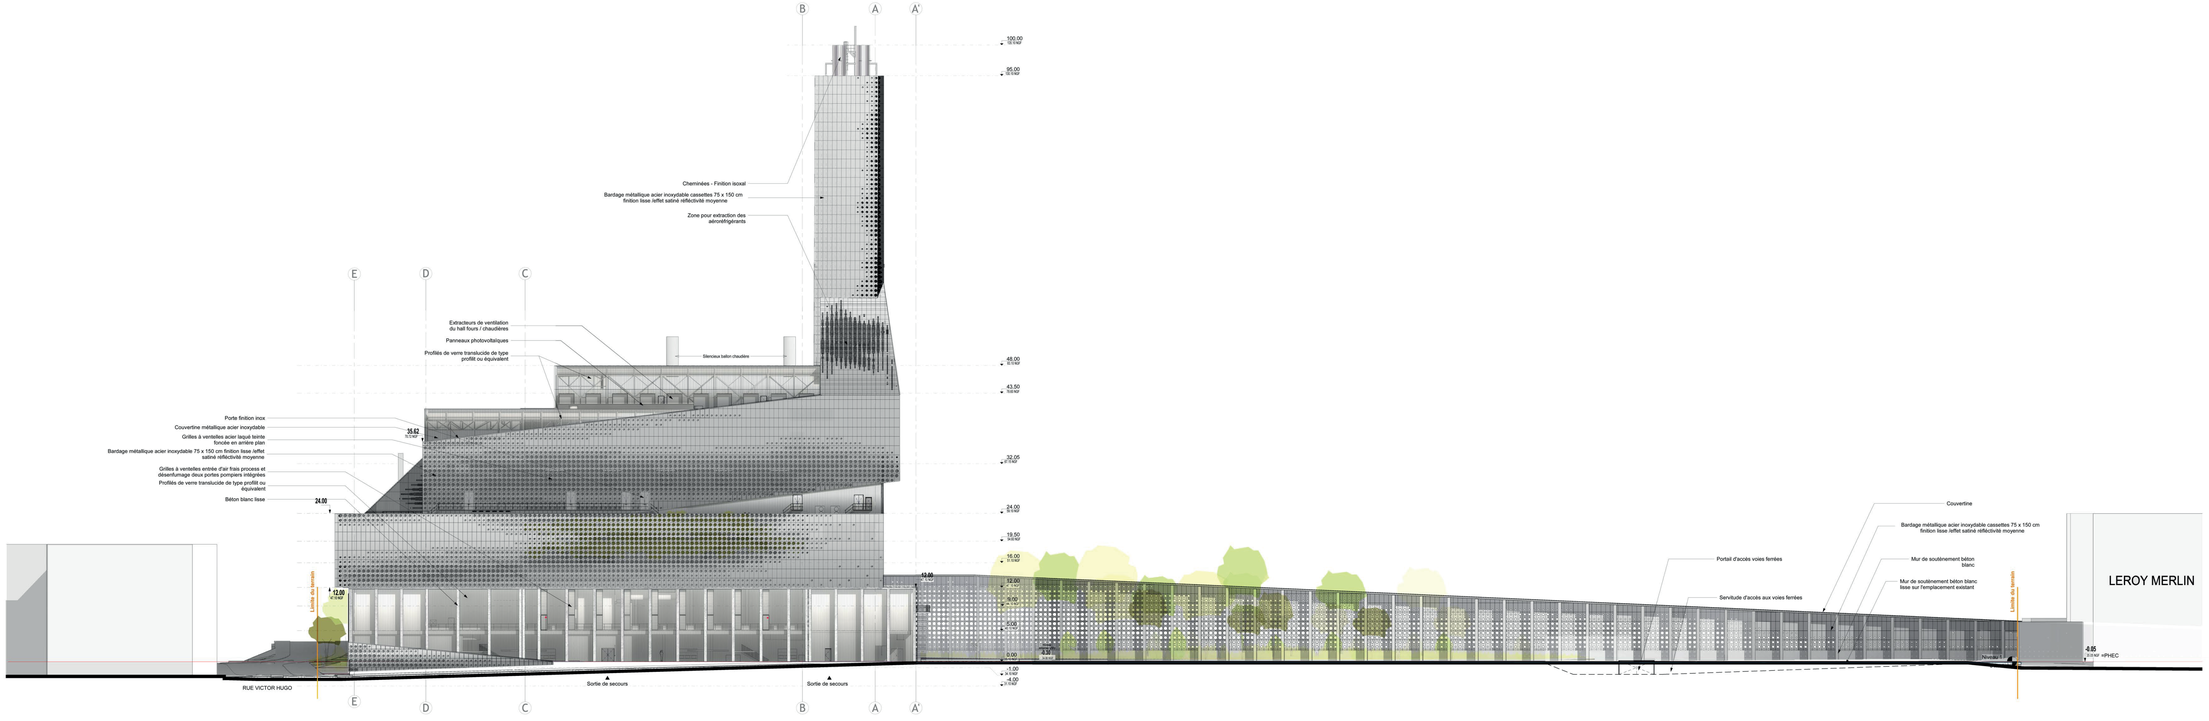

Matériaux

Béton blanc lissé

Verre armé translucide type profilit

Châssis accès pompiers

Panneau de bardage métallique plein en acier inoxydable

Exemple de panneaux perforés

Type de perforations: 4 diamètres 25/41/52/60 cm

Principe de façade

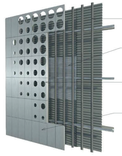

Structure secondaire des panneaux de bardage

Bardage thermolaqué intégrant les grilles de ventilation

Panneaux de bardage métallique perforés en acier inoxydable

Panneaux de bardage métallique pleins en acier inoxydable

syctom
l'agence métropolitaine des déchets ménagers

ARCHITECTE DU DOCUMENT
AIA ASSOCIÉS
23 Rue du Commandant René Mouchotte
75014 Paris Siret : 414 000 000 00

CENTRE DE VALORISATION ORGANIQUE ET ENERGETIQUE à Ivry-Paris XIII

ENTREPRISE / GROUPEMENT

UVE

LOCAL

PC 05 - Façade nord

PHASE

PC

ECHELLE	FORMAT	STATUT
1/200	0.84X2.1	AVS

CODE	CHAPITRE	SOUS-CHAPITRE	ACTEUR	GENRE	SPECIALITE/LOT	CARTE	NUMERO	INDICE
IP	14	064	AIA	PLS	U0	1007	D2	

CE DOCUMENT EST LA PROPRIETE DU SYCTOM IL NE PEUT ETRE NI COPIE NI COMMUNIQUE A DES TIERS SANS SON AUTORISATION