



FAÇADE COTE VICTOR HUGO (PHASE DEMOLITION)

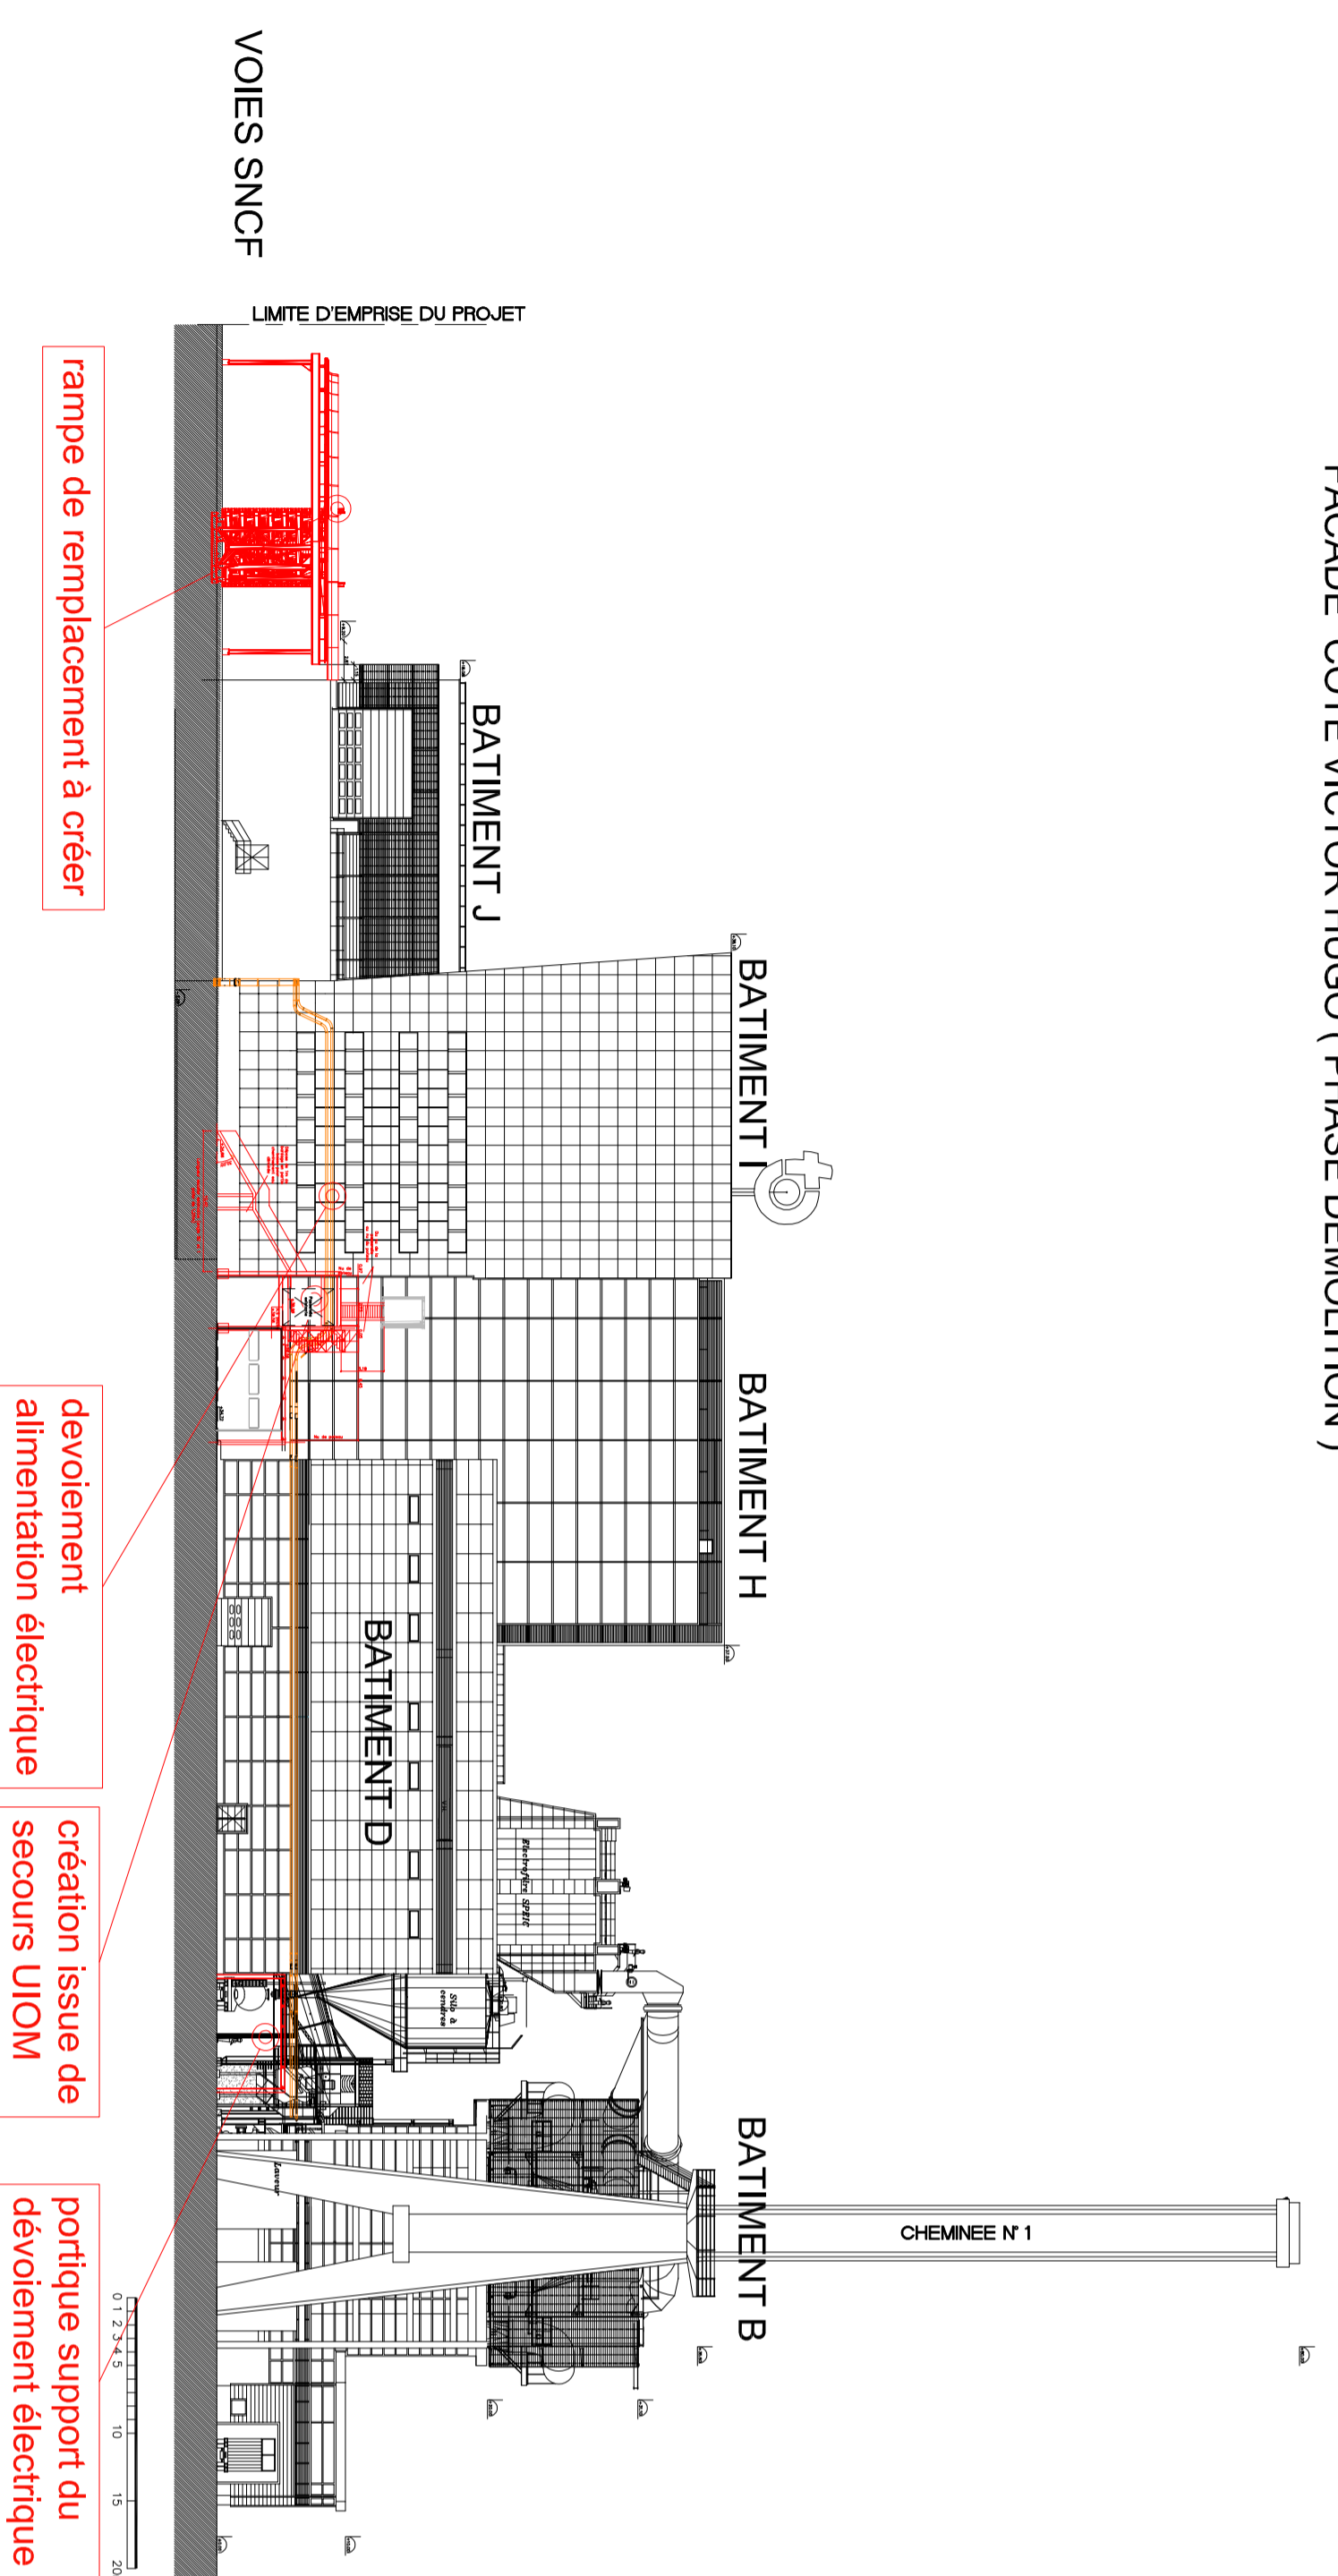

FAÇADE COTE VICTOR HUGO (PHASE PROVISOIRE)

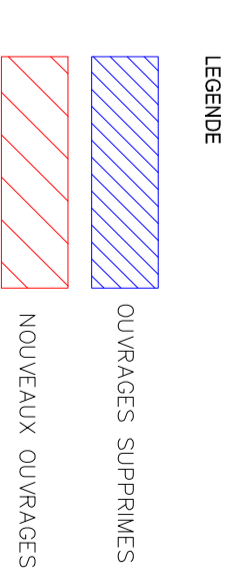

ENTREPRENEUR DU DOCUMENT
271 Rue de Commerce
75013 Paris
Tél. 01 53 68 81 00

MVA ASSOCIÉS

CENTRE DE VALORISATION
ORGANIQUE ET ENERGETIQUE
à Ivry-Paris XIII

UIOM

PC05
ELEVATION VICTOR HUGO
AMÉNAGEMENTS PROVISOIRES
PÉRIODE DE CONSTRUCTION

EMPIÈCHE	FORMAT	STATUT	PHASE	DATE	DOMAINE	NATURE DU DOCUMENT	ZONE	NUMÉRO
1500	A1	AIS						
IP	14	064	AI	AI	PLS	Z0	2011	A0

CE DOCUMENT EST LA PROPRIÉTÉ DE SYCOTOM. IL NE PEUT ÊTRE NI COPIÉ NI COMMUNIQUÉ À DES TIERS SANS SON AUTORISATION