



FAÇADE COTE VICTOR HUGO ( PHASE DEMOLITION )

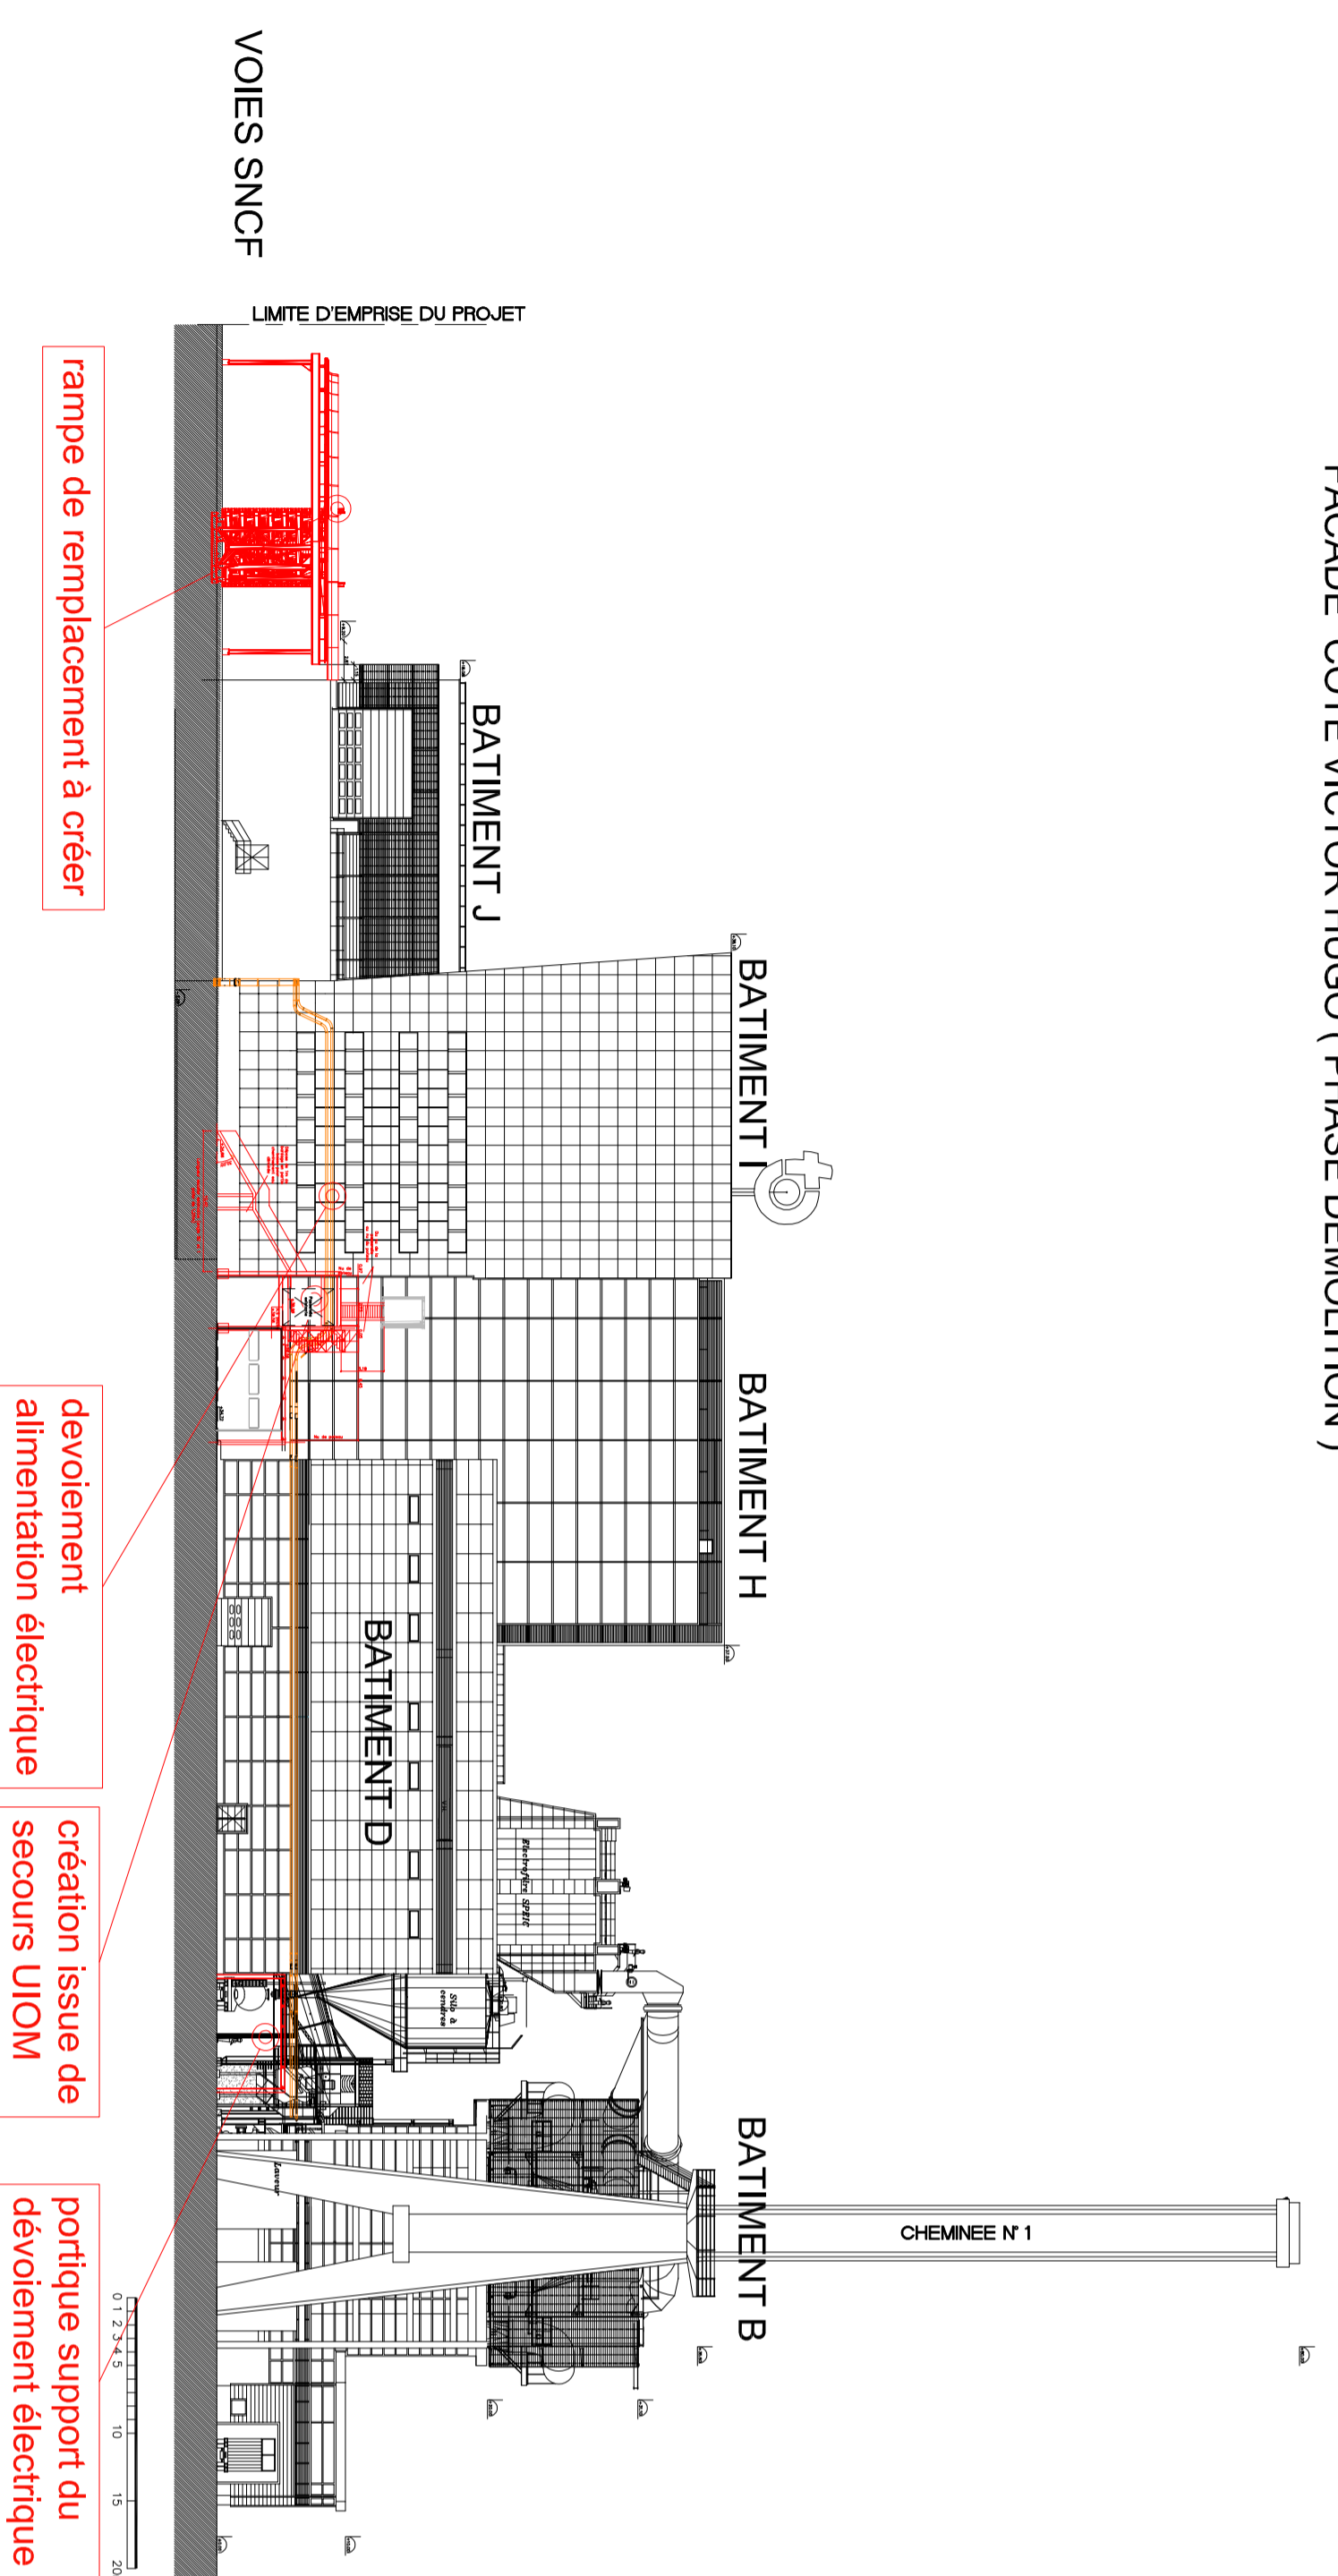

FAÇADE COTE VICTOR HUGO ( PHASE PROVISOIRE )

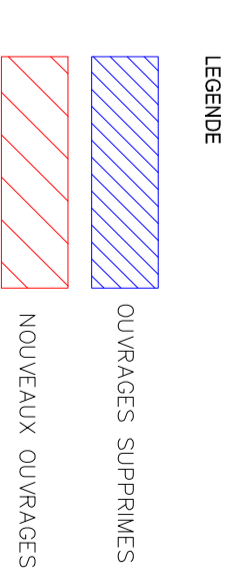

ÉMETTEUR DU DOCUMENT  
271 Rue de Courcelle  
75017 Paris  
Tél. 01 58 88 81 00

**MVA ASSOCIÉS**

**CENTRE DE VALORISATION ORGANIQUE ET ÉNERGETIQUE à Ivry-Paris XIII**

UIOM

PC05  
ELEVATION VICTOR HUGO  
AMÉNAGEMENTS PROVISOIRES  
PÉRIODE DE CONSTRUCTION

ÉCHELLE	FORMAT	STATUT	PHASE	DATE	DOMAINE	NATURE DU DOCUMENT	ZONE	NUMÉRO
1/50	A1	AIS						
CATÉ	ANNÉE LIMITE	NUMÉRO LIMITE	ÉMETTEUR	DOMAINE	NATURE DU DOCUMENT	ZONE	NUMÉRO	RENSE
IP	14	064	AI	AI	PLUS	ZO	2011	A0

CE DOCUMENT EST LA PROPRIÉTÉ DE SYCOTOM. IL NE PEUT ÊTRE NI COPIÉ NI COMMUNIQUÉ À DES TIERS SANS SON AUTORISATION