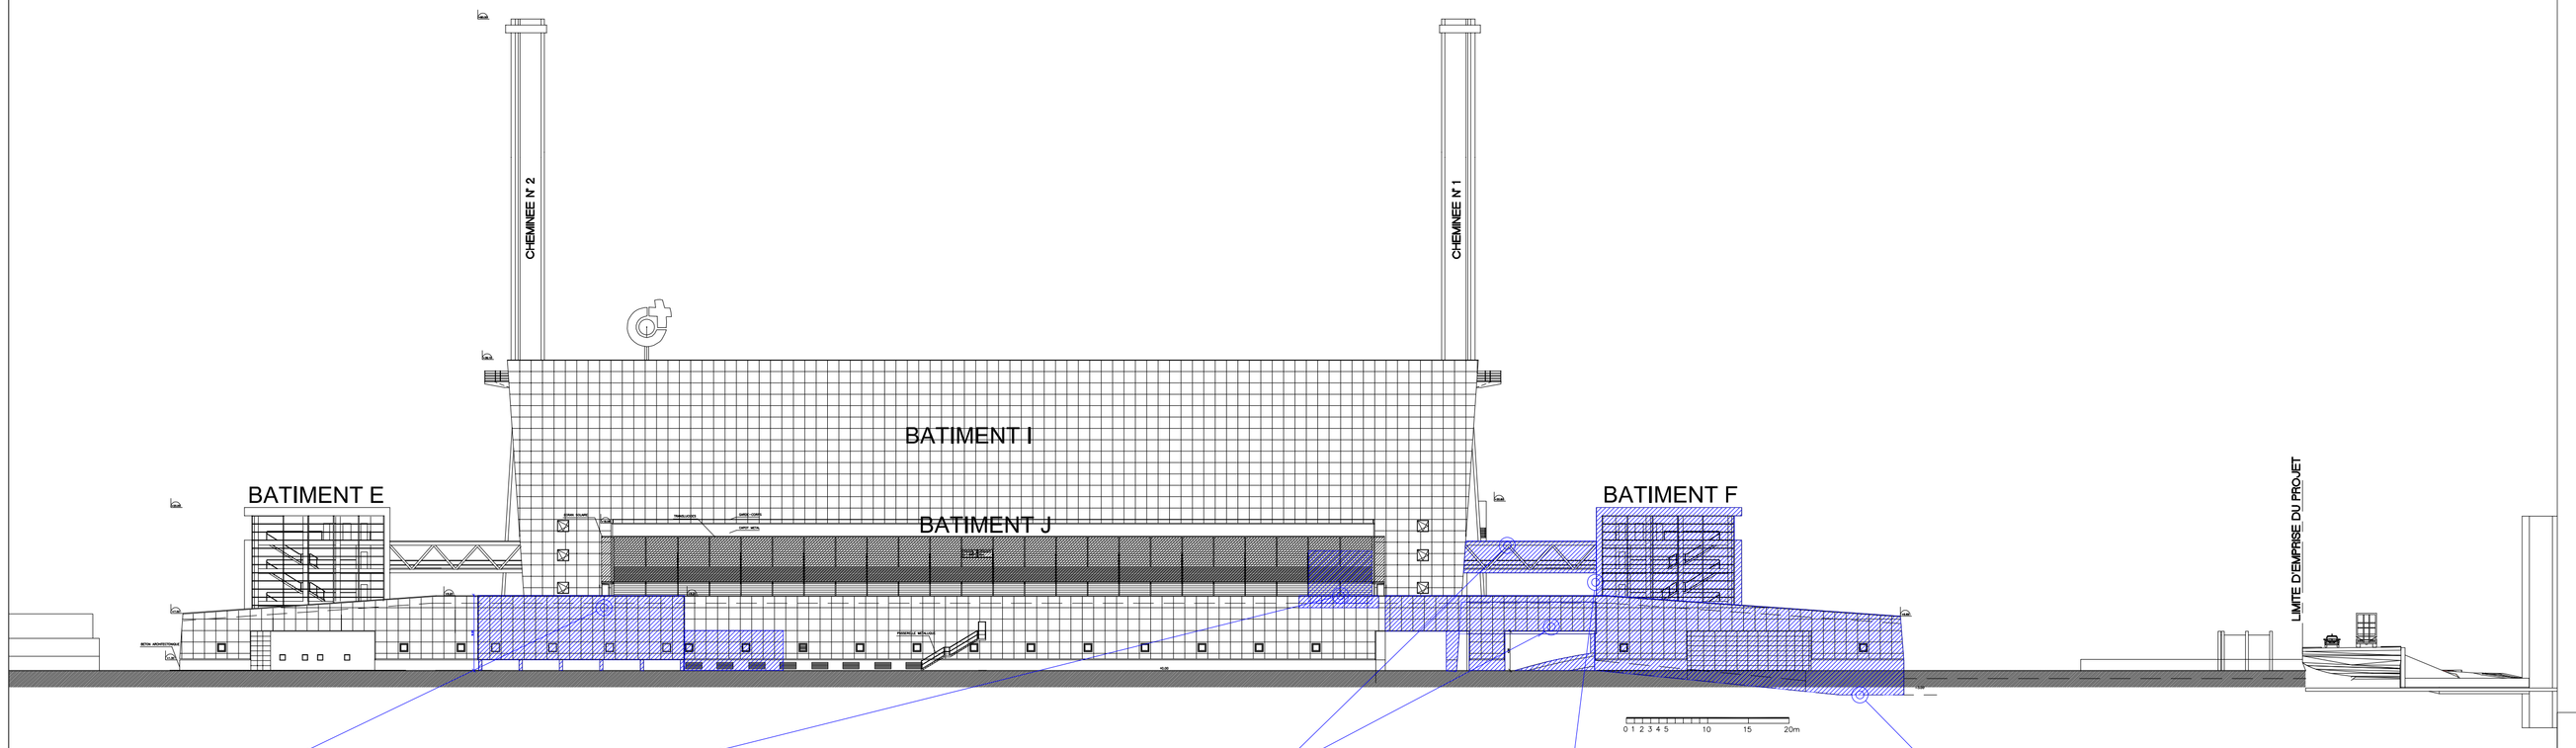

Démolition du auvent et zone de stockage

création d'une ouverture dans la façade existante pour l'accès rampe

Démolition des passerelles

Démolition du bâtiment F

Démolition de la rampe d'accés de UIOM

FACADE SNCF (PHASE DEMOLITION)

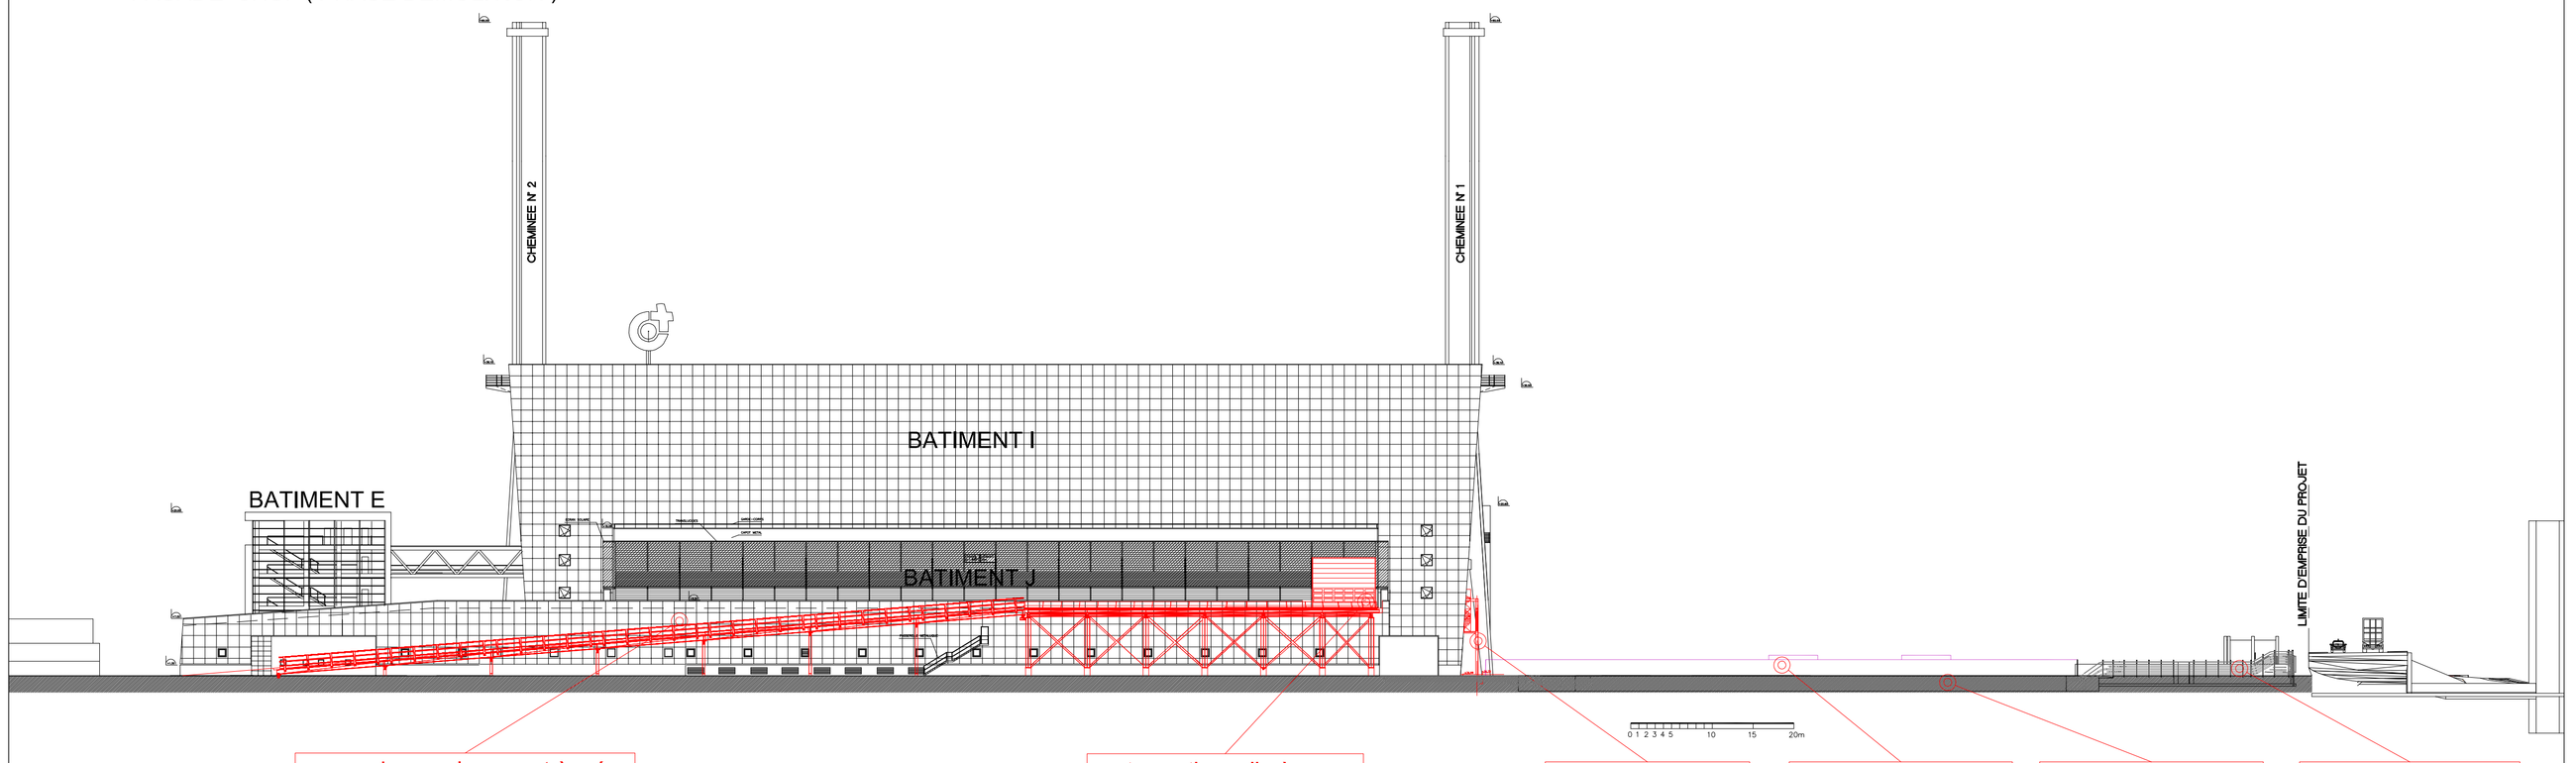

rampe de remplacement à créer

porte sectionnelle à poser

issue de secours + réseau électricité

Ecran de protection : ht = 2m

Dévoiement réseaux électriques HT/BT/Téléphone

Réseaux électriques dévoyés en aérien

FACADE SNCF (PHASE PROVISOIRE)

LEGENDE

OUVRAGES SUPPRIMES

NOUVEAUX OUVRAGES

syctom
l'agence métropolitaine des déchets ménagers

EMETTEUR DU DOCUMENT

23 Rue de Cronstadt
75015 Paris
Tél. 01 53 68 93 00

AIA ASSOCIÉS

CENTRE DE VALORISATION ORGANIQUE ET ENERGETIQUE
à Ivry-Paris XIII

OUVRAGE / EQUIPEMENT : UIOM

DETAIL : PC05
ELEVATION SNCF
AMENAGEMENTS PROVISOIRES

PHASE : PERMIS DE CONSTRUIRE

ECHELLE	FORMAT	STATUT
1/500	A 1	AVS

CENTRE	ANNEE MARCHE	NUMERO MARCHE	EMETTEUR	DOMAINE	NATURE DU DOCUMENT	ZONAGE	NUMERO	INDICE
IP	14	064	AI	A	PLS	Z0	2010	A0

CE DOCUMENT EST LA PROPRIETE DU SYCTOM IL NE PEUT ETRE NI COPIE NI COMMUNIQUE A DES TIERS SANS SON AUTORISATION