


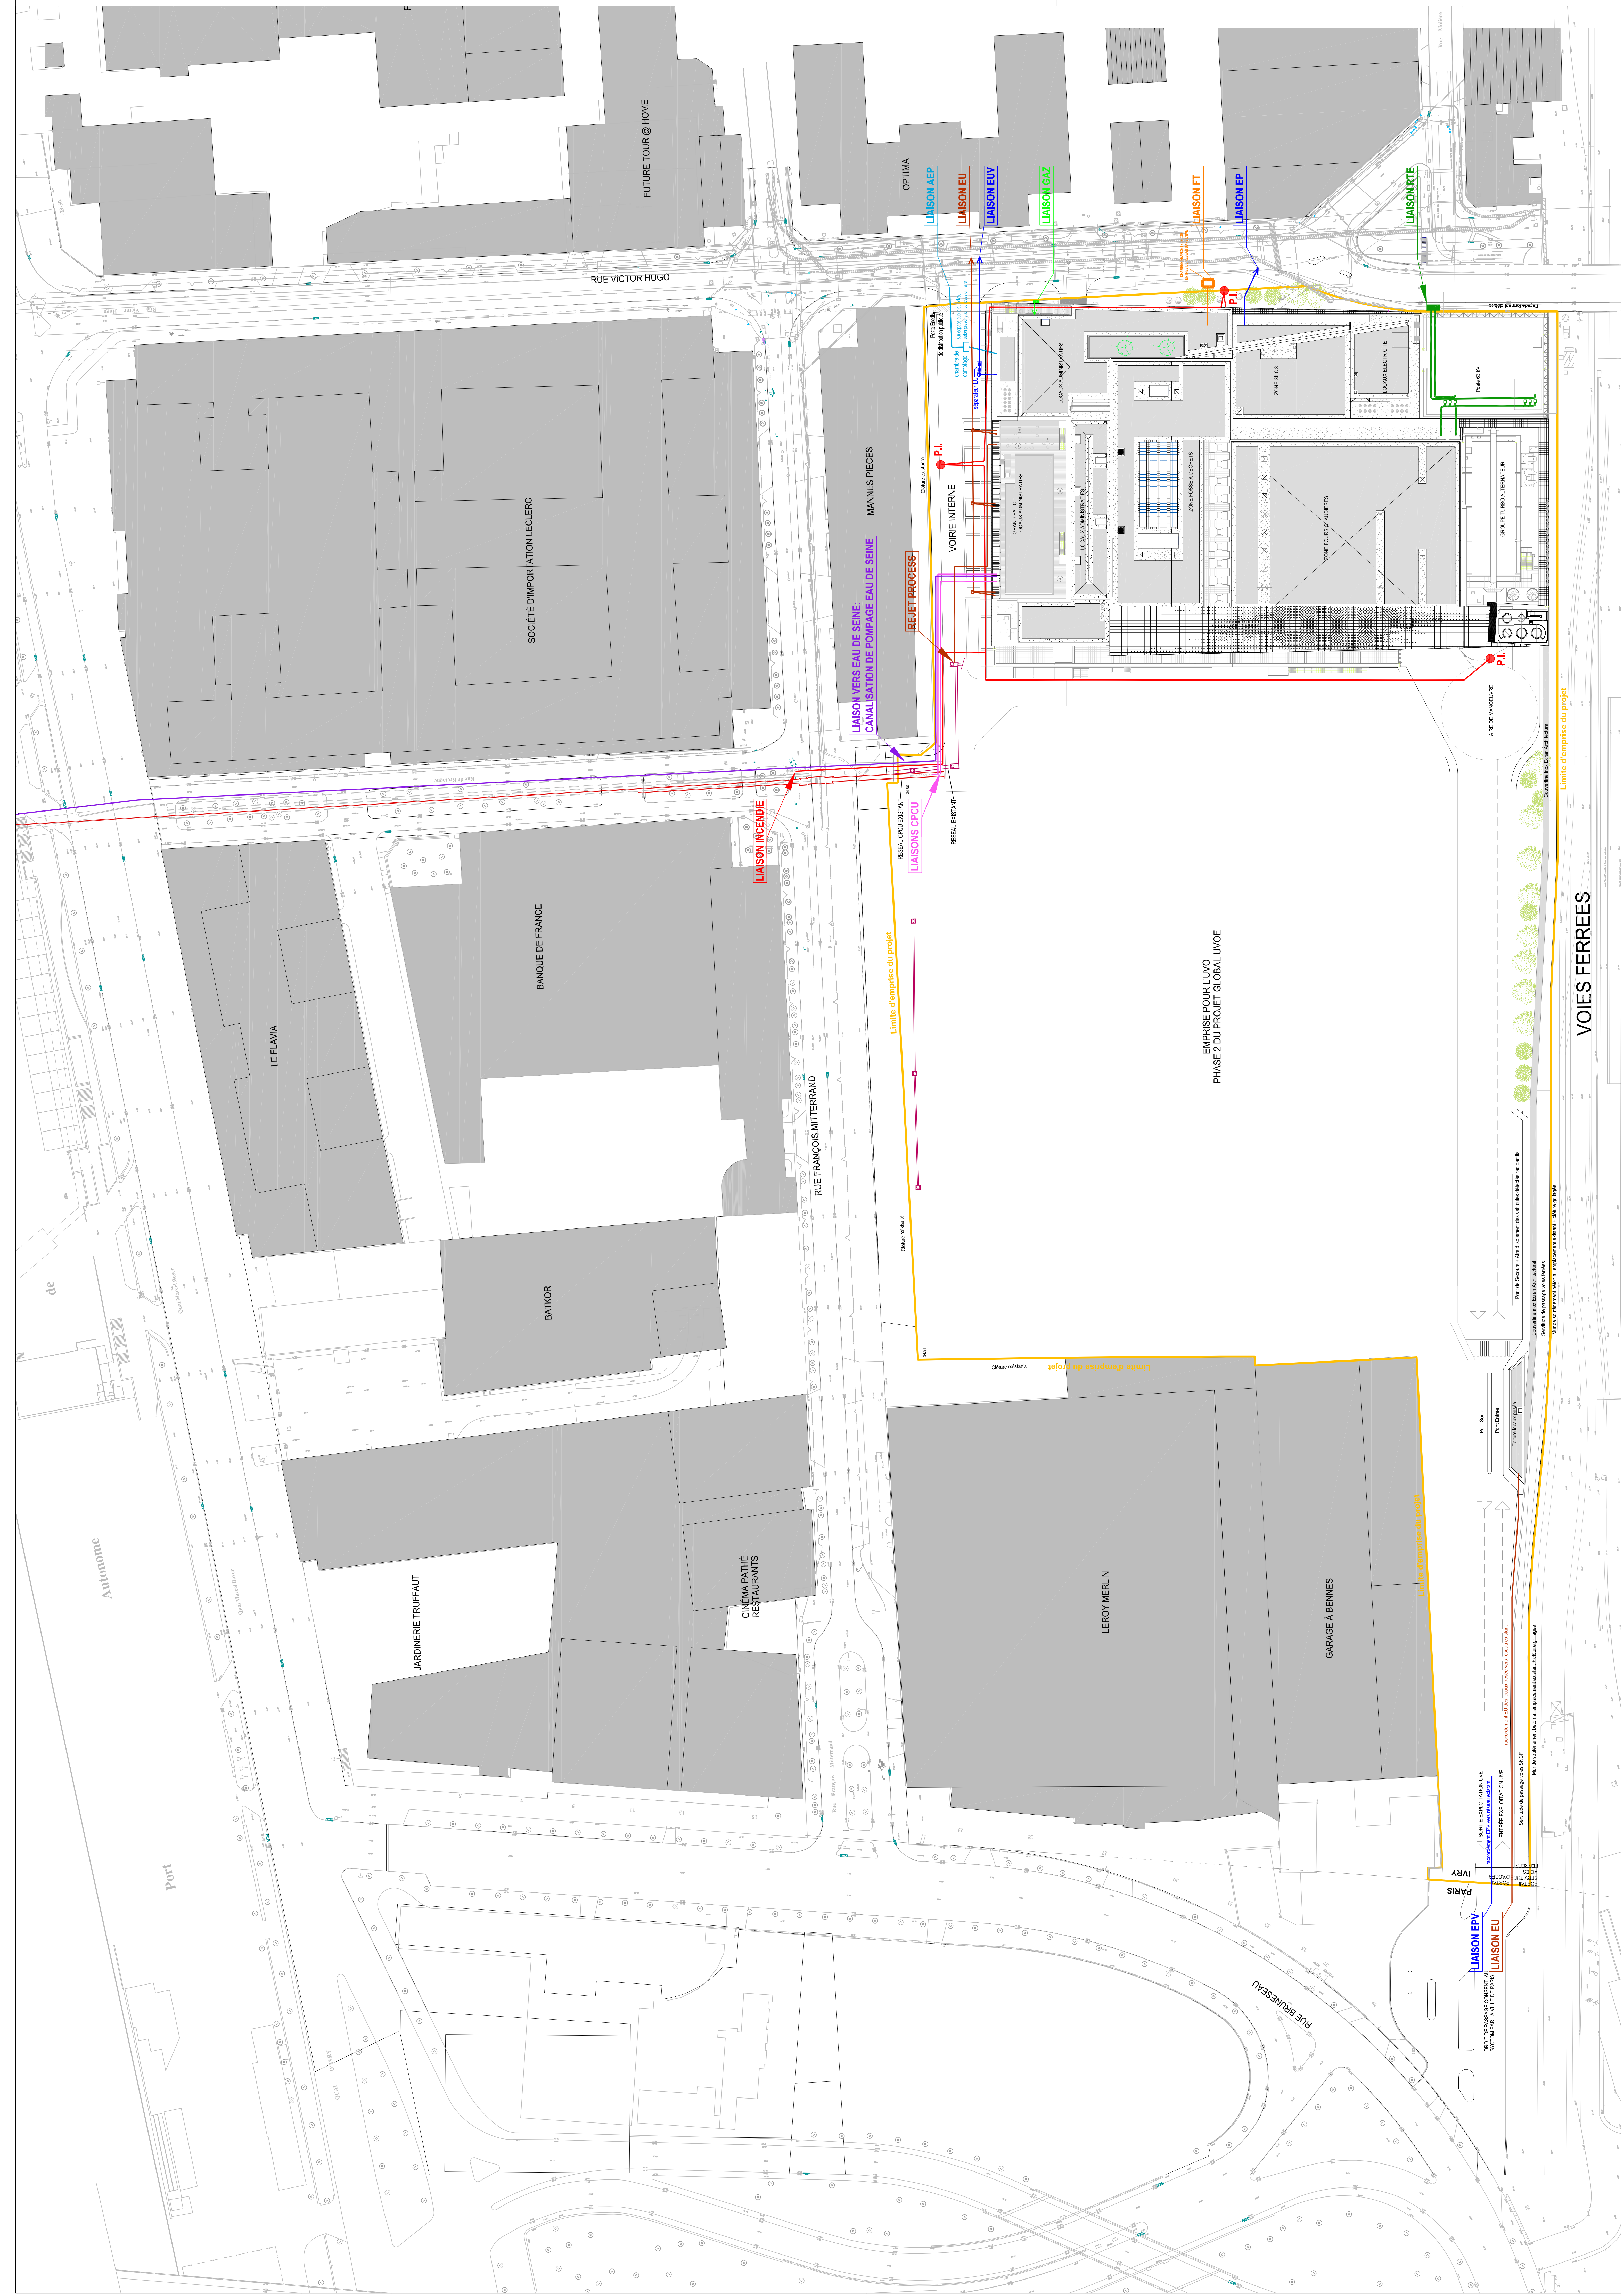

EMETTEUR DU DOCUMENT
23 Rue de Crémault
75015 Paris
Tél. 01 53 68 93 00

ASSOCIÉS

**CENTRE DE VALORISATION
ORGANIQUE ET ENERGETIQUE**
à Ivry-Paris XIII

UVE

PC02

Plan de synthèse des réseaux enterrés

DETAIL

FORMAT	STATUS
--------	--------

84.1x139.9	AVS
------------	-----

SECRET	SECRET
--------	--------

ZONE	ANNEE MARCHE	NUMERO MARCHE	EMETTEUR	COTATION	NATURE DU DOCUMENT	ZONE	NUMERO	INDICE
P	14	064	AIA	PLS	U0	1009	D3	

CE DOCUMENT EST LA PROPRIETE DU SYSTEME NE PRET ETRE NI COPIE NI COMMUNIQUE A DES TIERS SANS AUTORISATION

[illegible]

VOIES FERREES