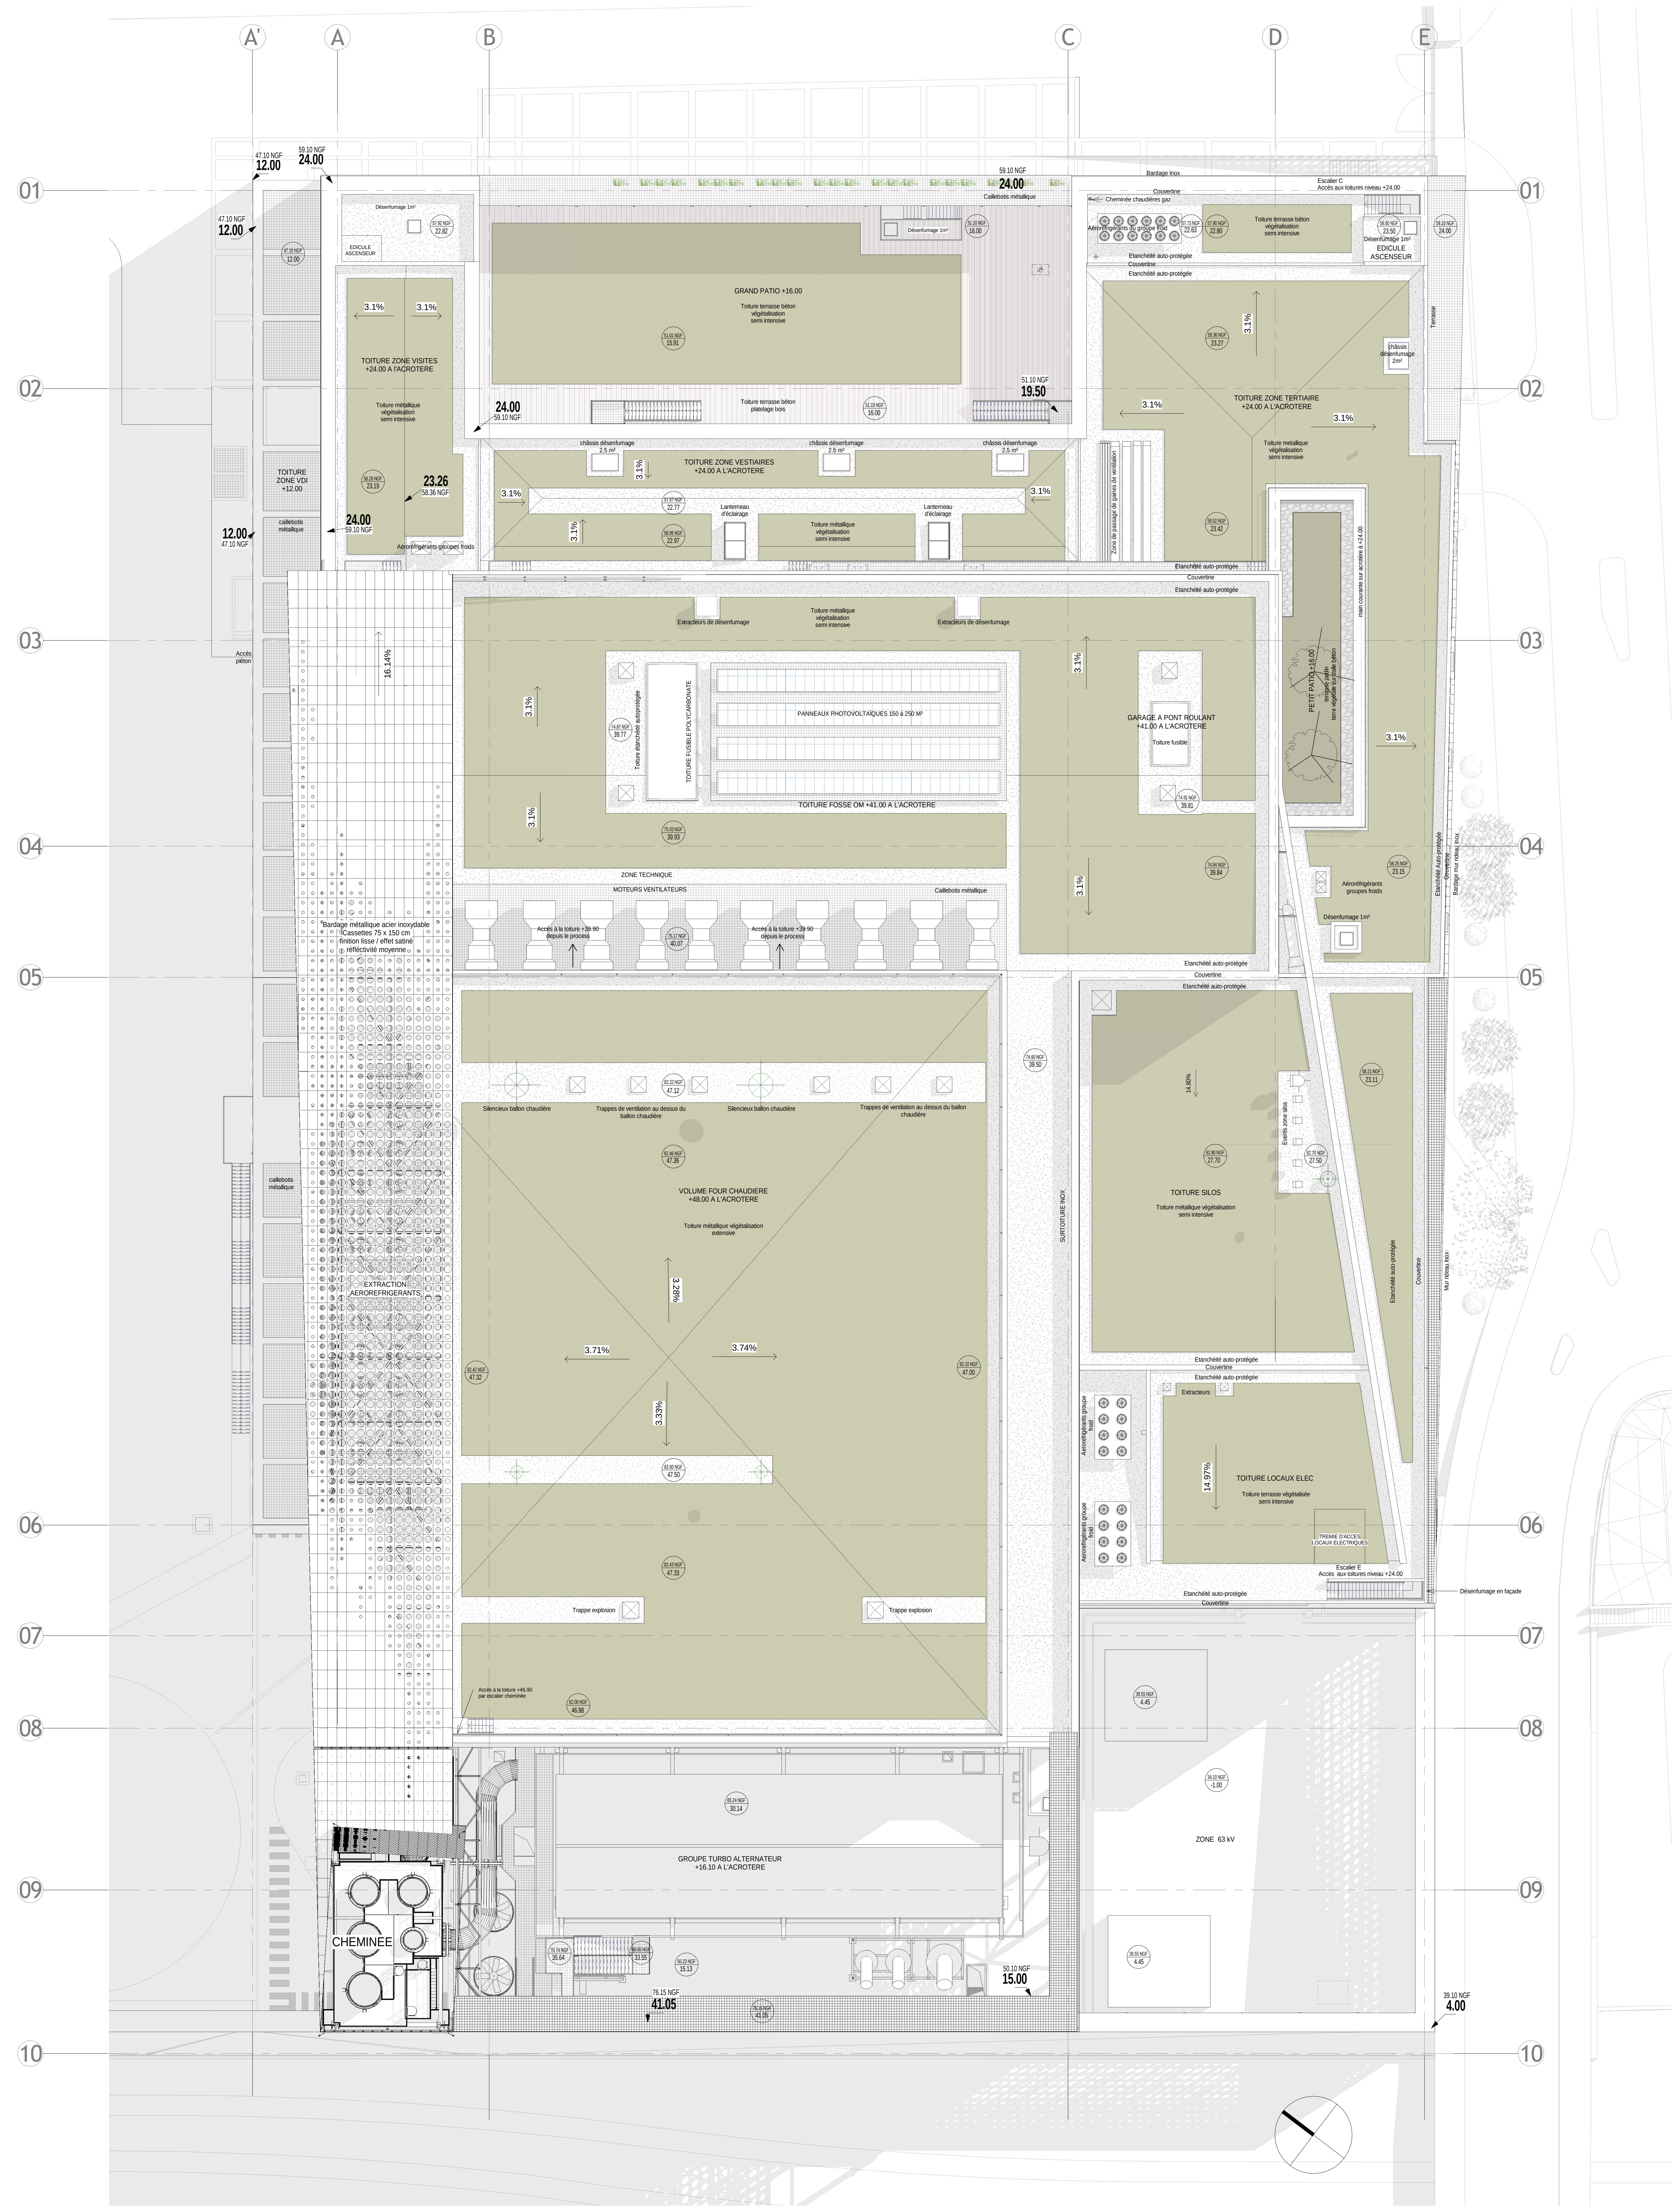

A'
A
B
C
D
E
01
02
03
04
05
06
07
08
09
10
47.10 NGF
12.00
59.10 NGF
24.00
Désenfumage 1m²
EDICULE ASCENSEUR
TOITURE ZONE VISITES +24.00 A l'ACROTERE
Toiture métallique végétalisation semi intensive
3.1%
23.26
58.36 NGF
TOITURE ZONE VDI +12.00
caillebotis métallique
Accés piéton
Aéroréfrigérants groupes froids
GRAND PATIO +16.00
Toiture terrasse béton végétalisation semi intensive
Toiture terrasse béton platelage bois
Caillebotis métallique
51.10 NGF
19.50
châssis désenfumage 2.5 m²
TOITURE ZONE VESTIAIRES +24.00 A L'ACROTERE
Lanterneau d'éclairage
Bardage Inox
Couvertine
Escalier C Accès aux toitures niveau +24.00
Cheminée chaudières gaz
Aéroréfrigérants du groupe froid
EDICULE ASCENSEUR
Etanchéité auto-protégée
Terrasse
TOITURE ZONE TERTIAIRE +24.00 A L'ACROTERE
Toiture metallique végétalisation semi intensive
châssis désenfumage 2m²
Zone de passage de gaines de ventilation
main courante sur acrotère à +24.00
PETIT PATIO +16.00
terrasse jardin terre végétale sur dalle béton
Extracteurs de désenfumage
16.14%
TOITURE FUSIBLE POLYCARBONATE
Toiture étanchéité autoprotégée
PANNEAUX PHOTOVOLTAIQUES 150 à 250 M²
TOITURE FOSSE OM +41.00 A L'ACROTERE
GARAGE A PONT ROULANT +41.00 A L'ACROTERE
Toiture fusible
Aéroréfrigérants groupes froids
Désenfumage 1m²
Etanchéité Auto-protégée
Bardage mur rideau Inox
ZONE TECHNIQUE
MOTEURS VENTILATEURS
Accès à la toiture +39.90 depuis le process
Bardage métallique acier inoxydable Cassettes 75 x 150 cm finition lisse / effet satiné réfléctivité moyenne
Silencieux ballon chaudière
Trappes de ventilation au dessus du ballon chaudière
VOLUME FOUR CHAUDIERE +48.00 A L'ACROTERE
Toiture métallique végétalisation extensive
3.28%
3.71%
3.74%
3.33%
EXTRACTION AERoREFRIGERANTS
Trappe explosion
Accès à la toiture +46.90 par escalier cheminée
SURTOITURE INOX
TOITURE SILOS
Toiture métallique végétalisation semi intensive
14.80%
Events zone silos
Mur rideau Inox
Aeroréfrigérants groupe froid
Extracteurs
TOITURE LOCAUX ELEC
Toiture terrasse végétalisée semi intensive
14.97%
TREMIE D'ACCES LOCAUX ELECTRIQUES
Escalier E Accès aux toitures niveau +24.00
Désenfumage en façade
GROUPE TURBO ALTERNATEUR +16.10 A L'ACROTERE
CHEMINEE
76.15 NGF
41.05
50.10 NGF
15.00
ZONE 63 kV
39.10 NGF
4.00

syctom
l'agence
métropolitaine
des déchets
ménagers

EMETTEUR DU DOCUMENT

AIA ASSOCIÉS
23 Rue de Cronstadt
75015 Paris
Tél. 01 53 68 93 00

CENTRE DE VALORISATION ORGANIQUE ET ENERGETIQUE
à Ivry-Paris XIII

OUVRAGE / EQUIPEMENT
UVE

DETAIL
PC 05 - Plan des toitures

PHASE
PC

ECHELLE	FORMAT	STATUT
1 : 200	A0	AVS

CENTRE	ANNEE MARCHE	NUMERO MARCHE	EMETTEUR	DOMAINE	NATURE DU DOCUMENT	ZONAGE	NUMERO	INDICE
IP	14	064	AI	A	PLS	U0	1006	C1

CE DOCUMENT EST LA PROPRIETE DU SYCTOM IL NE PEUT ETRE NI COPIE NI COMMUNIQUE A DES TIERS SANS SON AUTORISATION