


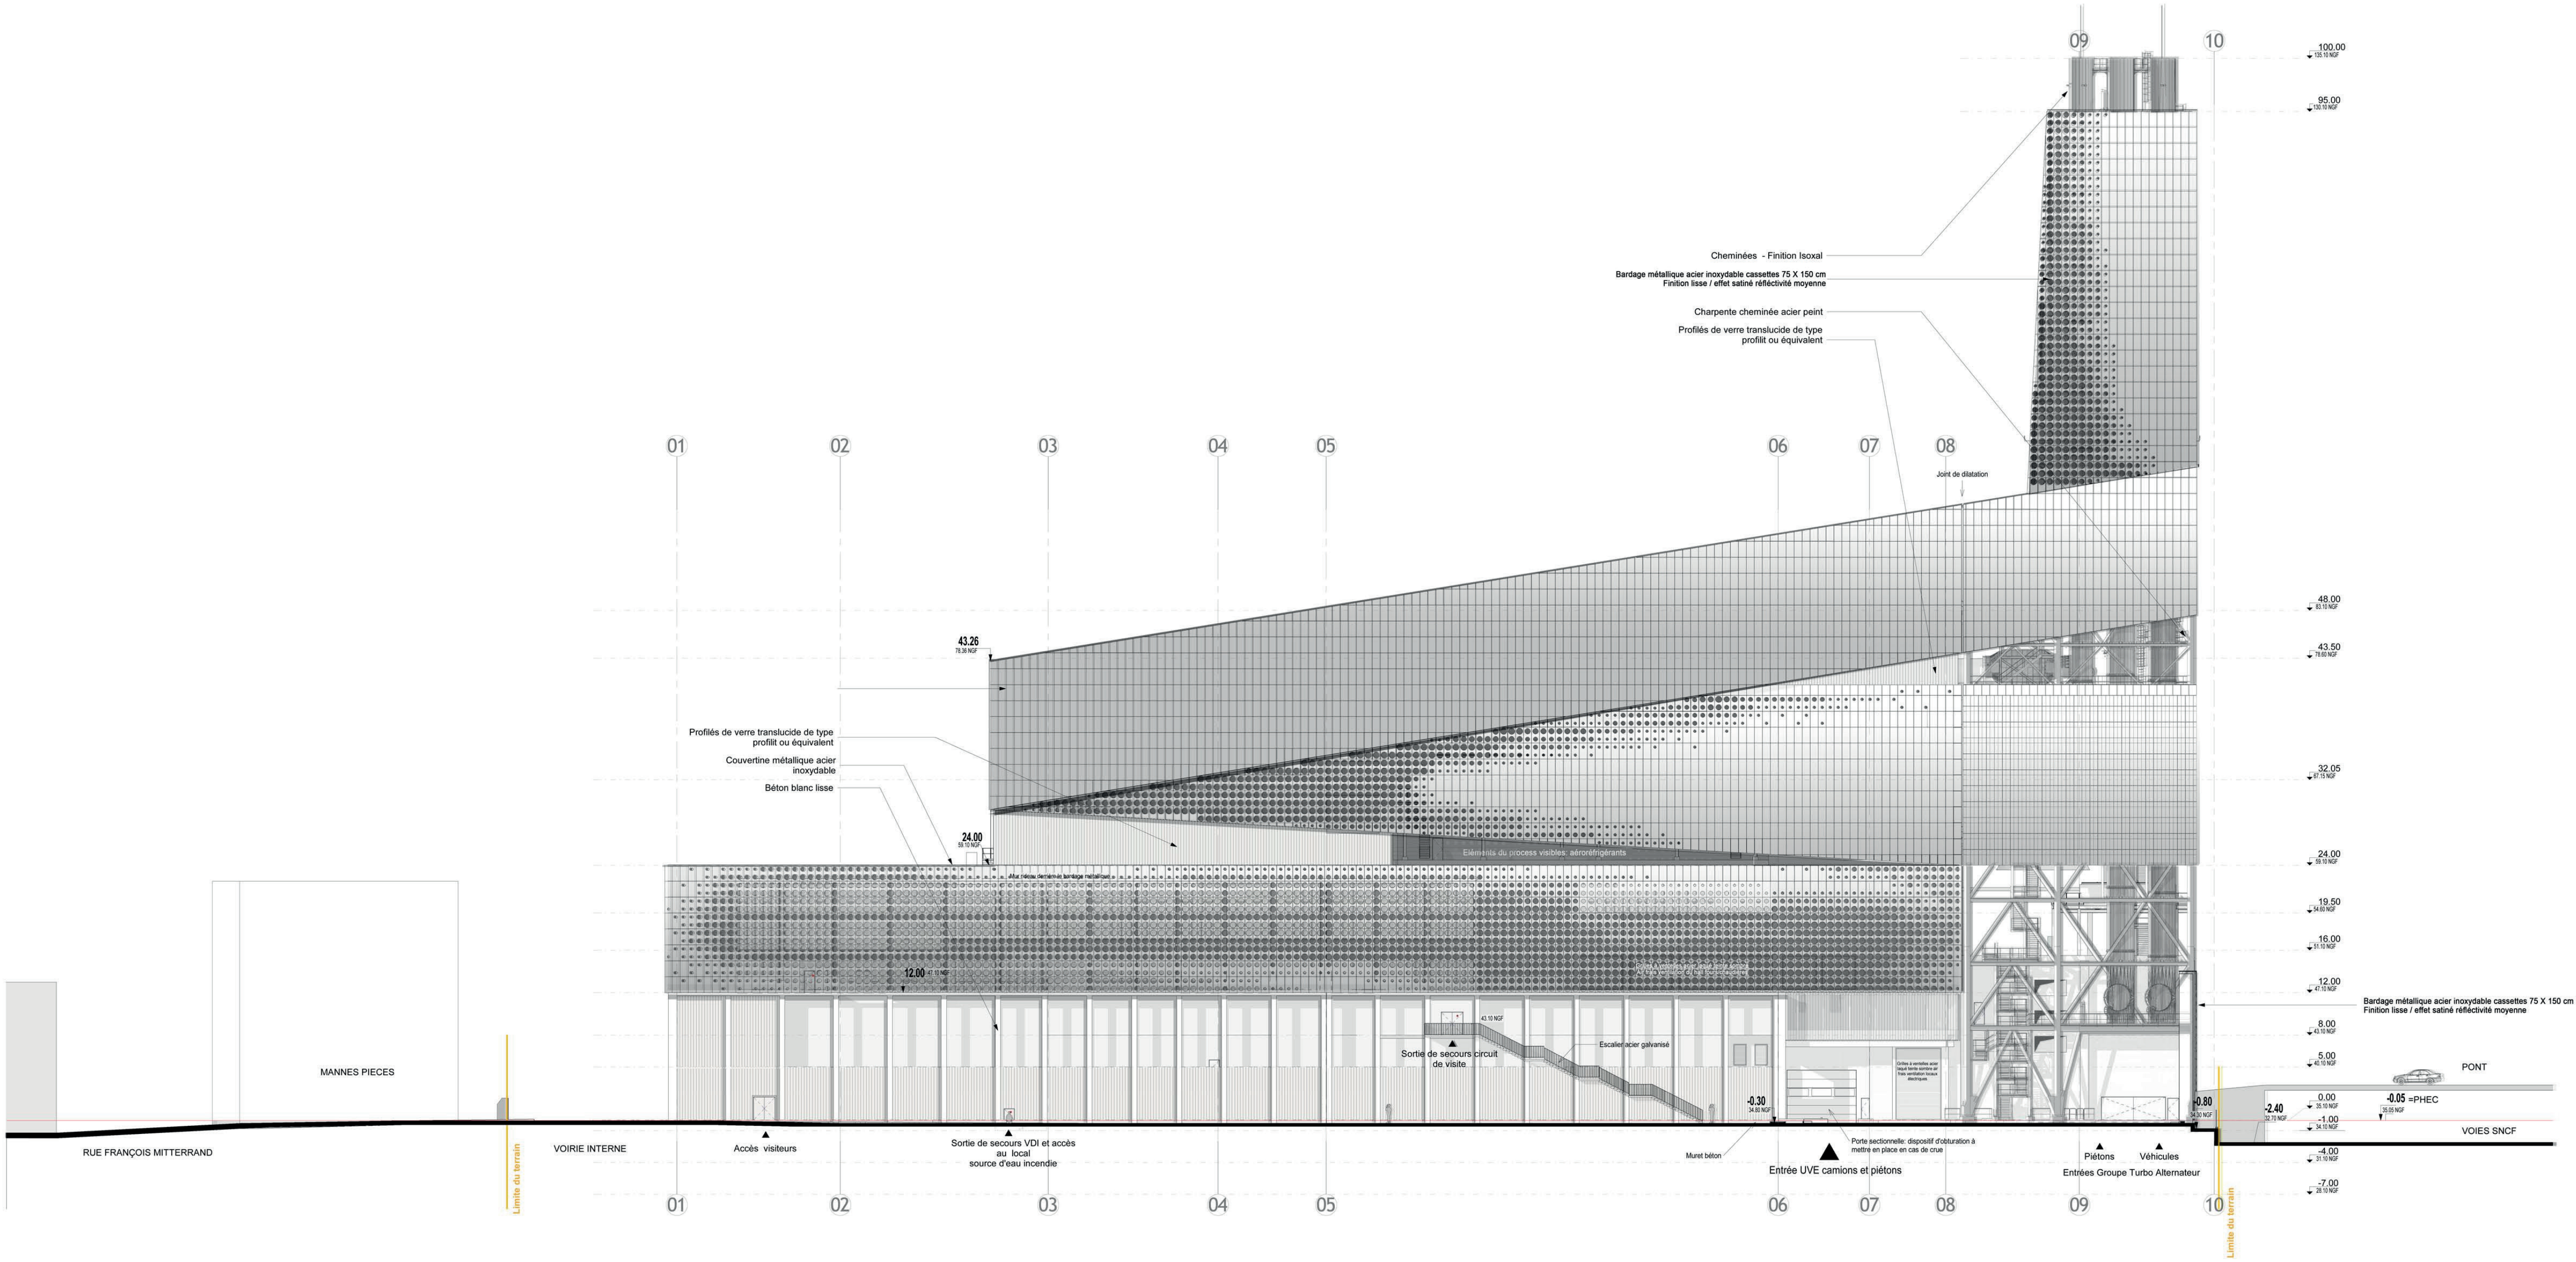
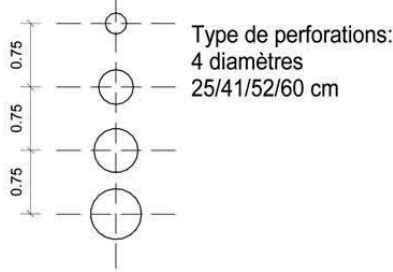
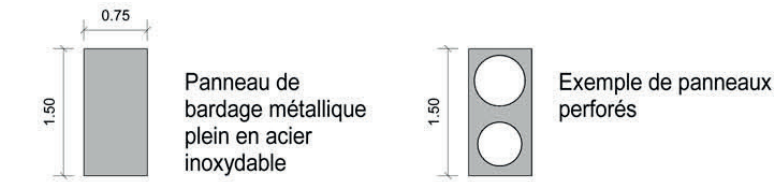


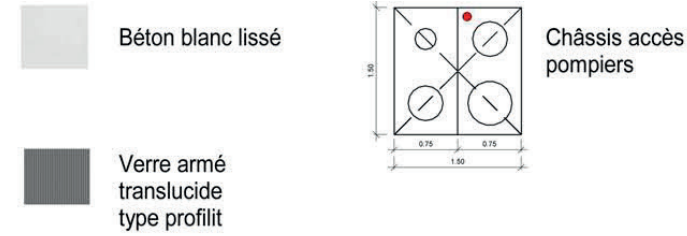

Matériaux

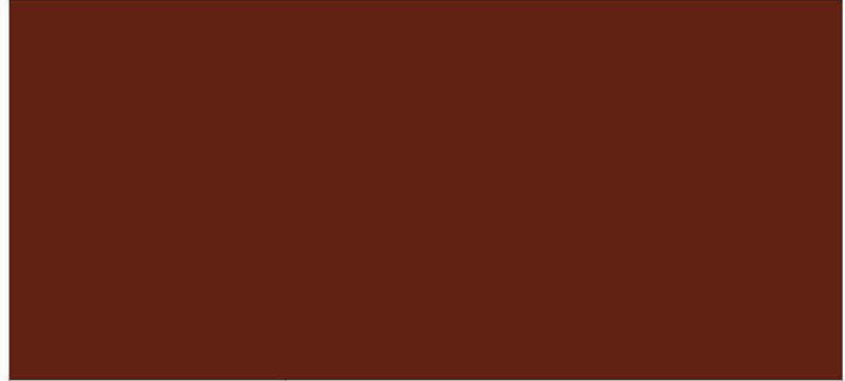

Principe de façade

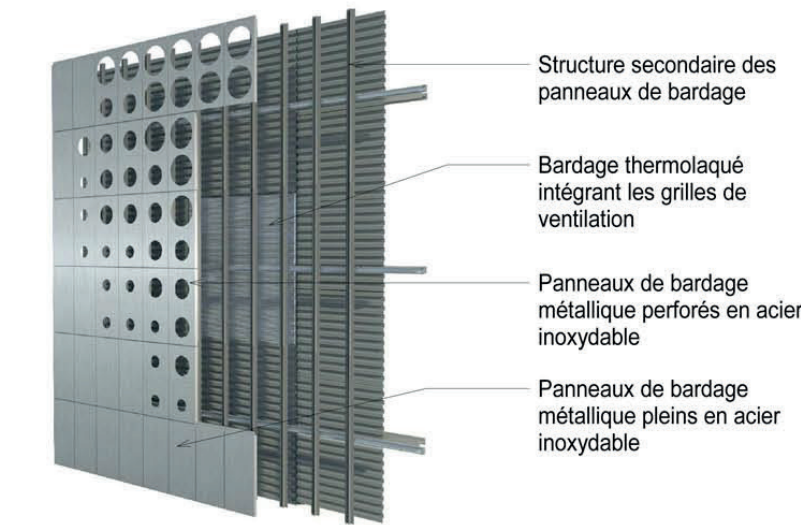

EMETTEUR DU DOCUMENT

ASSOCIÉS

CENTRE DE VALORISATION ORGANIQUE ET ENERGETIQUE à Ivry-Paris XIII

UVE

PC 05 - Façade ouest

PC

IP14064AIAPLSU01008D2

CE DOCUMENT EST LA PROPRIÉTÉ DE SYCTOM IL NE PEUT ÊTRE NI COPIÉ NI COMMUNIQUÉ À DES TIERS SANS SON AUTORISATION