


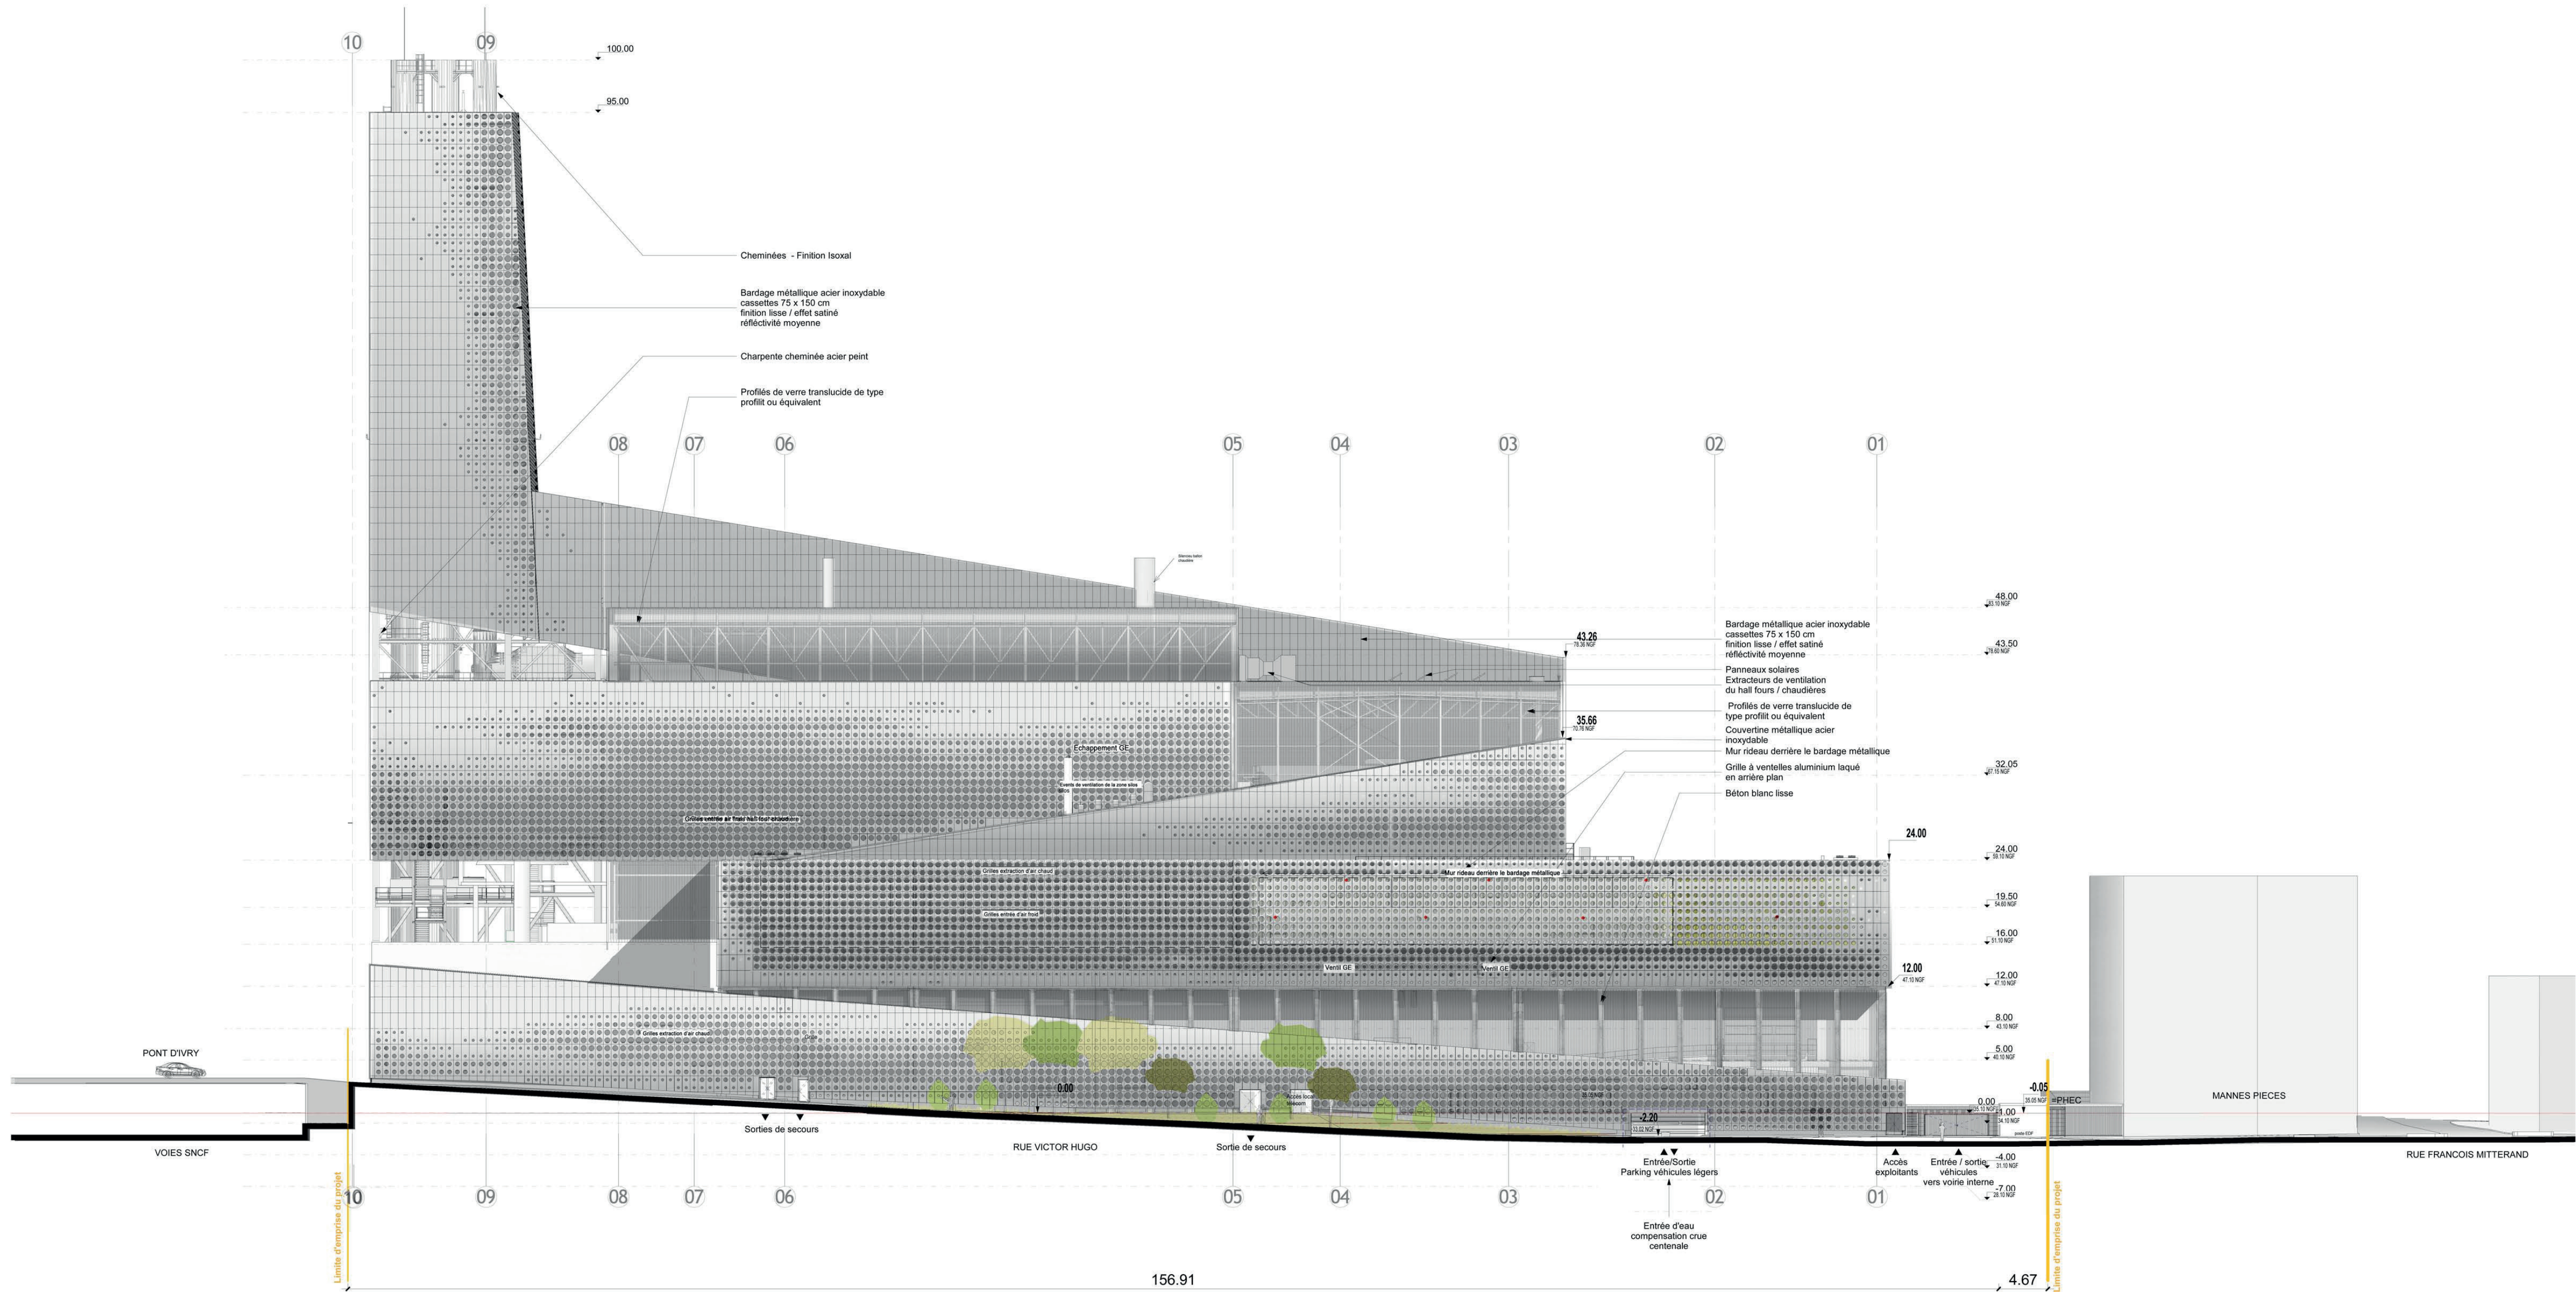
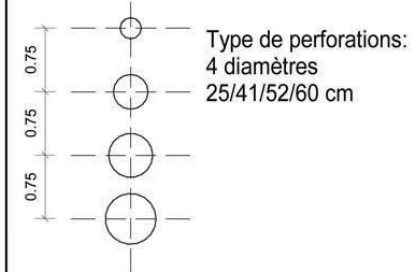


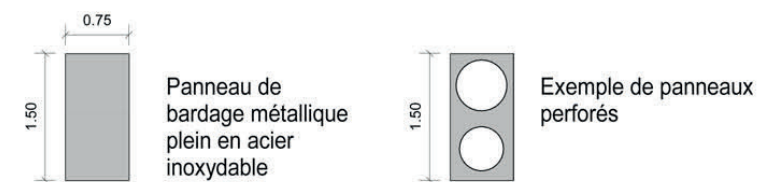

Matériaux

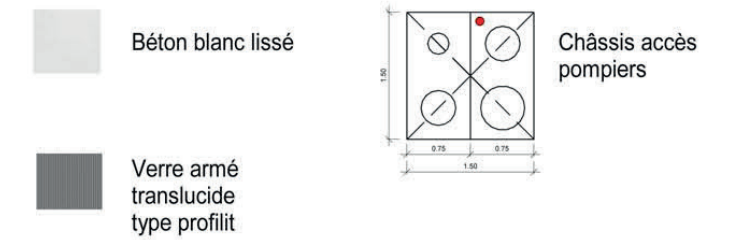

Principe de façade

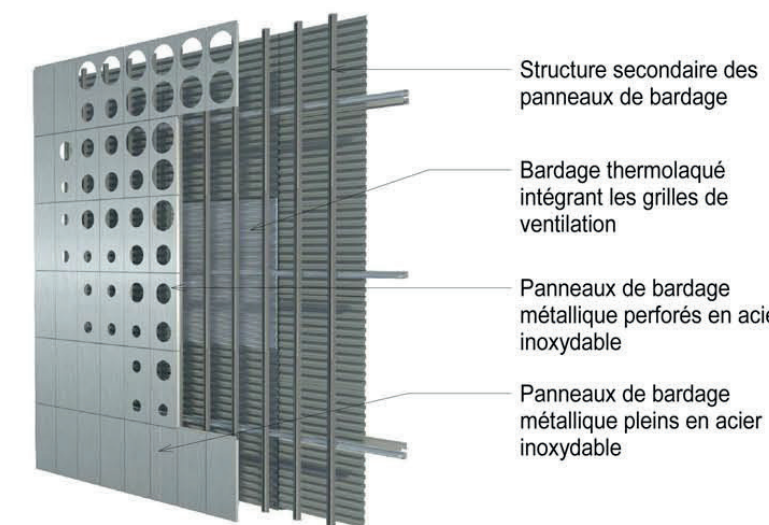

EMETTEUR DU DOCUMENT		ASSOCIÉS	
23 Rue de Combaert 75013 Paris Tél 01 53 58 93 00			
CENTRE DE VALORISATION ORGANIQUE ET ENERGETIQUE à Ivry-Paris XIII			
OUVRAGE / EQUIPEMENT			
UVE			
PC 05 - Façade est			
DETAIL			
PC			
SCHELLE	FORMAT	STATUT	
1/200	0.84X1.5	AVS	
DESIGN	PROJET	REVISION	
IP14	064	AI	PLS
U0	10	11	D2

CE DOCUMENT EST LA PROPRIETE DU SYCTOM IL NE PEUT ETRE NI COPIE NI COMMUNIQUE A DES TIERS SANS SON AUTORISATION.