




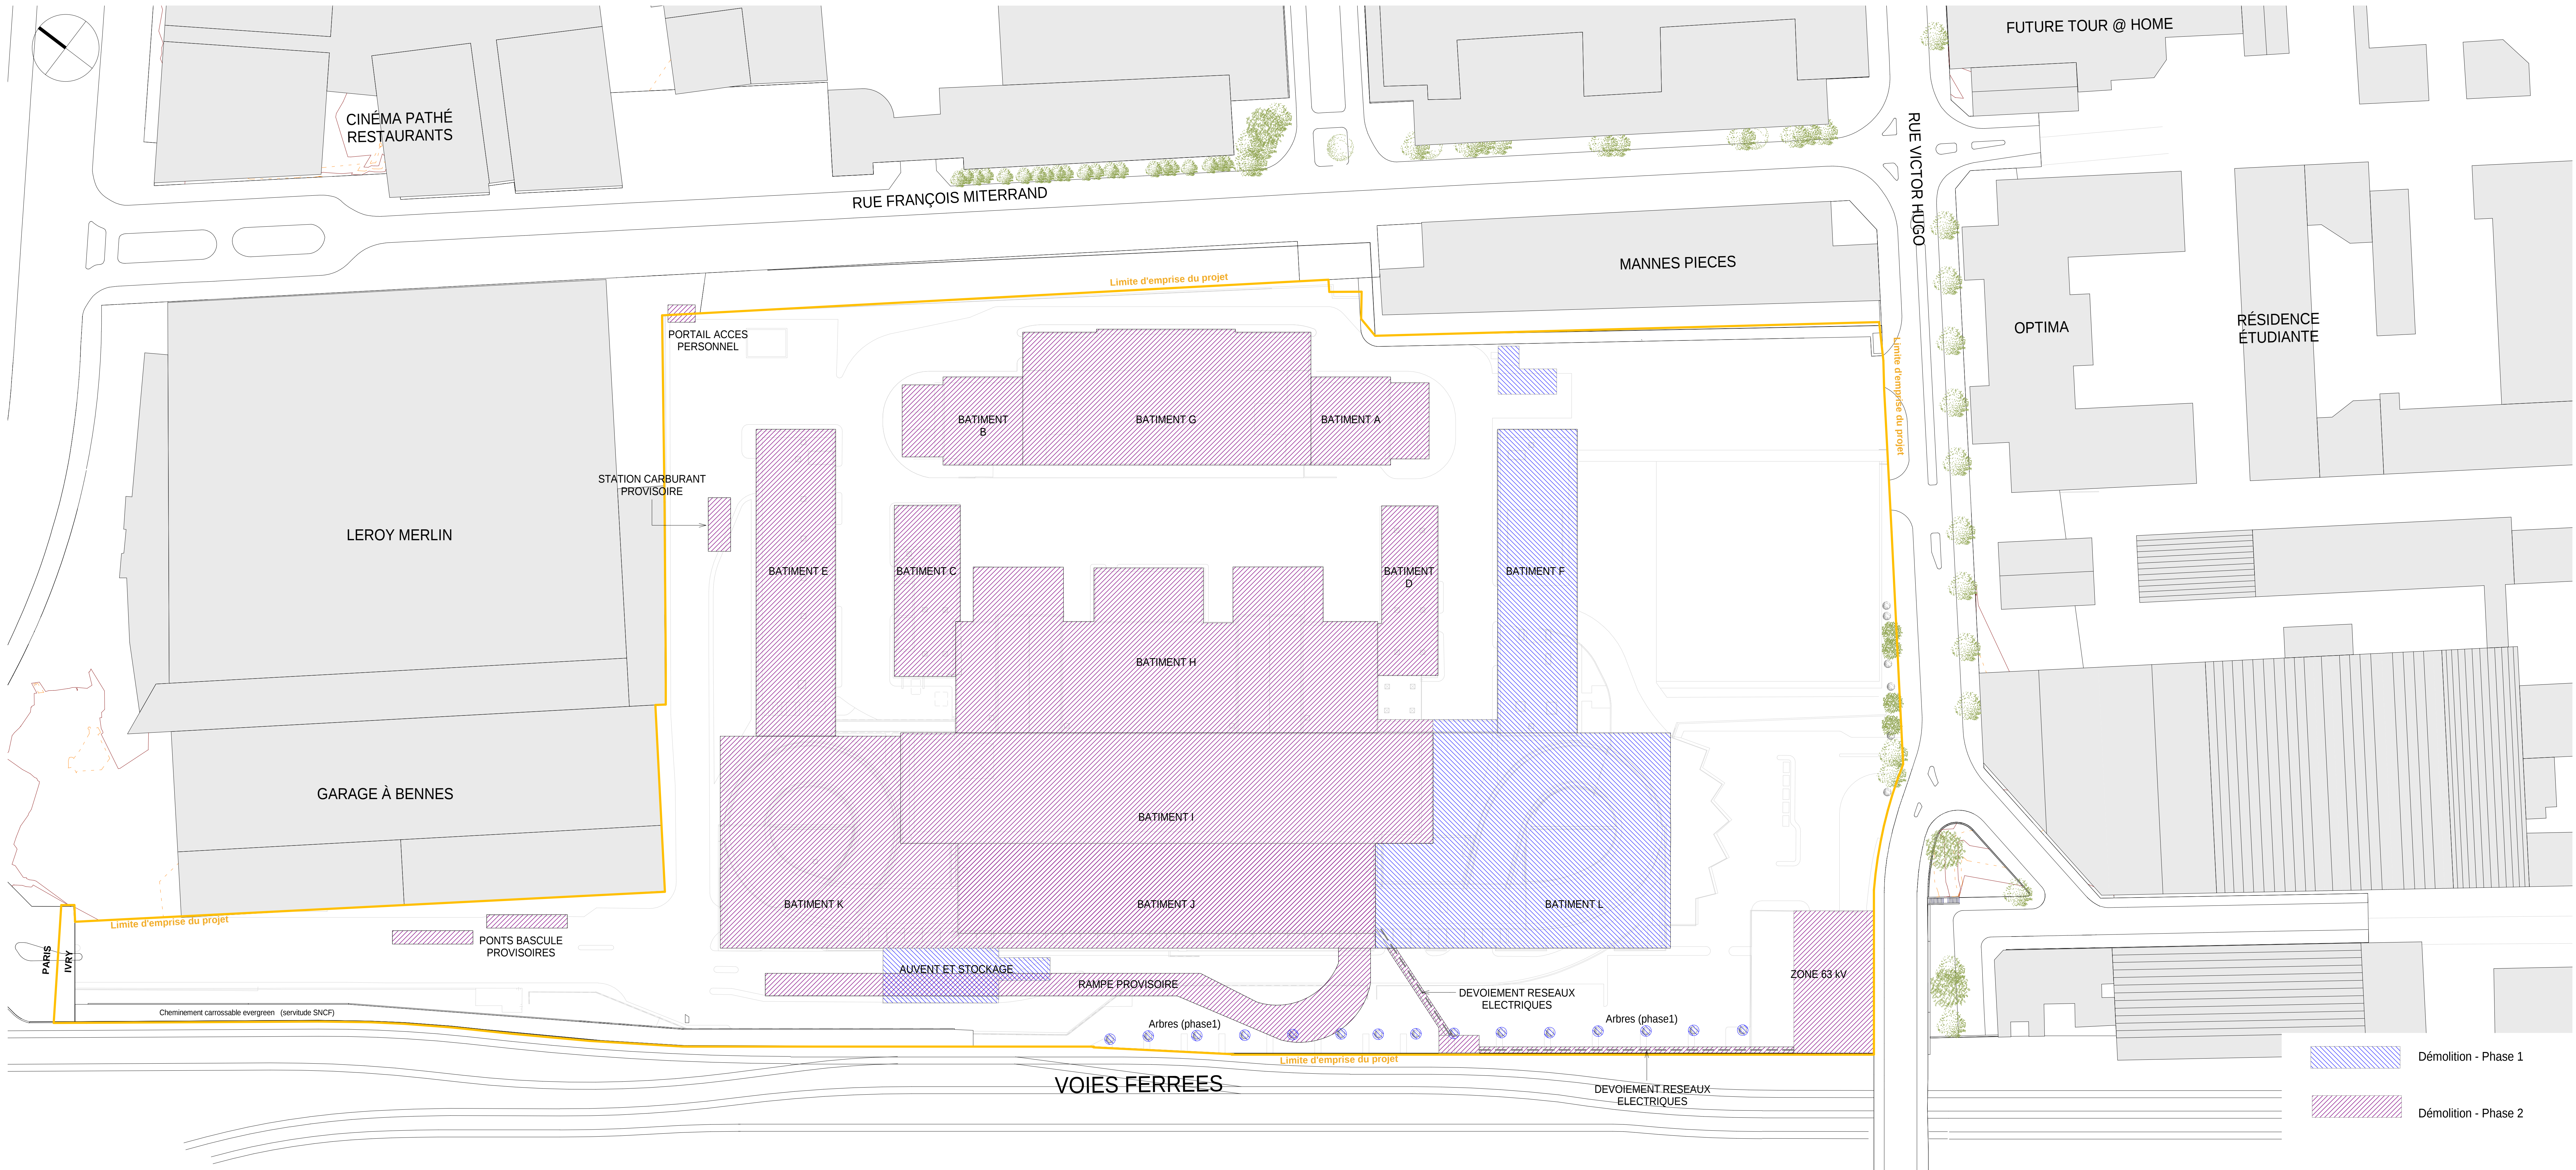

PLAN DE MASSE

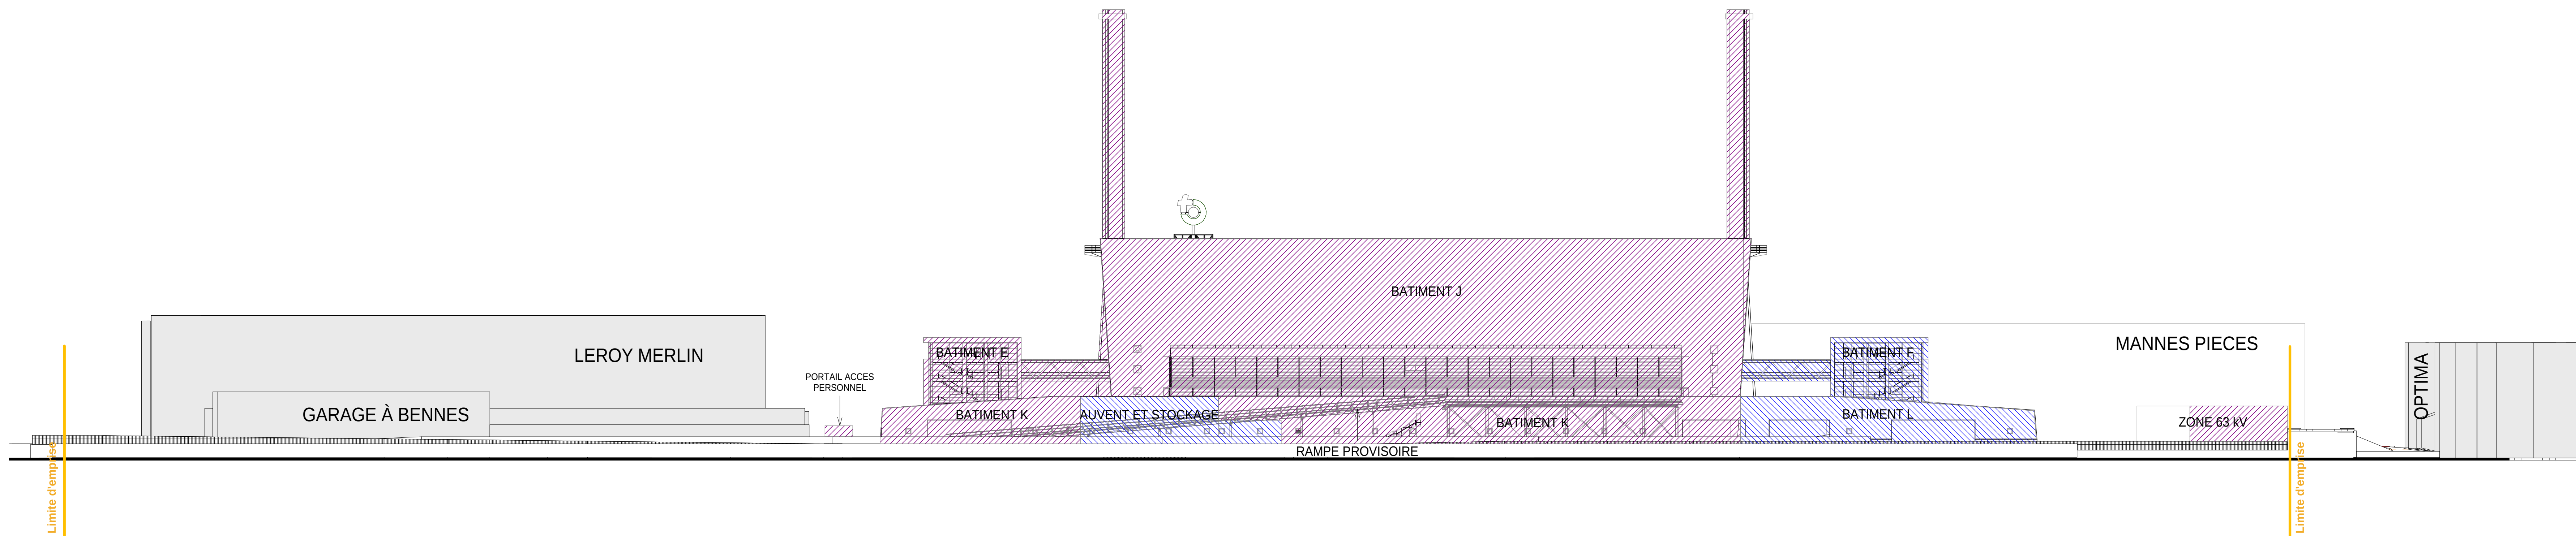

FACADE SUD

 

EMETTEUR DU DOCUMENT
23 Rue du Commandant
75013 Paris
Tél. 01 53 60 93 00



CENTRE DE VALORISATION
ORGANIQUE ET ENERGETIQUE
à Ivry-Paris XIII

OUVRAGE / EQUIPEMENT
UVE
PC 27A1 - Pièces constituant le
permis de démolir
PC

ECHELLE	FORMAT	STATUT
1 : 500	A0	AVS

1:000	AV	AVS													
CENTRE	ANNEE MARCHE	NUMERO MARCHE	EMETTEUR	DOMAINE	NATURE DU DOCUMENT	ZONAGE	NUMERO				INDI				
IP	14	064	AI	A	PLN	U0	1	0	1	9	C				

CE DOCUMENT EST LA PROPRIETE DU SYCTOM IL NE PEUT ETRE NI COPIE NI COMMUNIQUE A DES TIERS SANS SON AUTORISATION