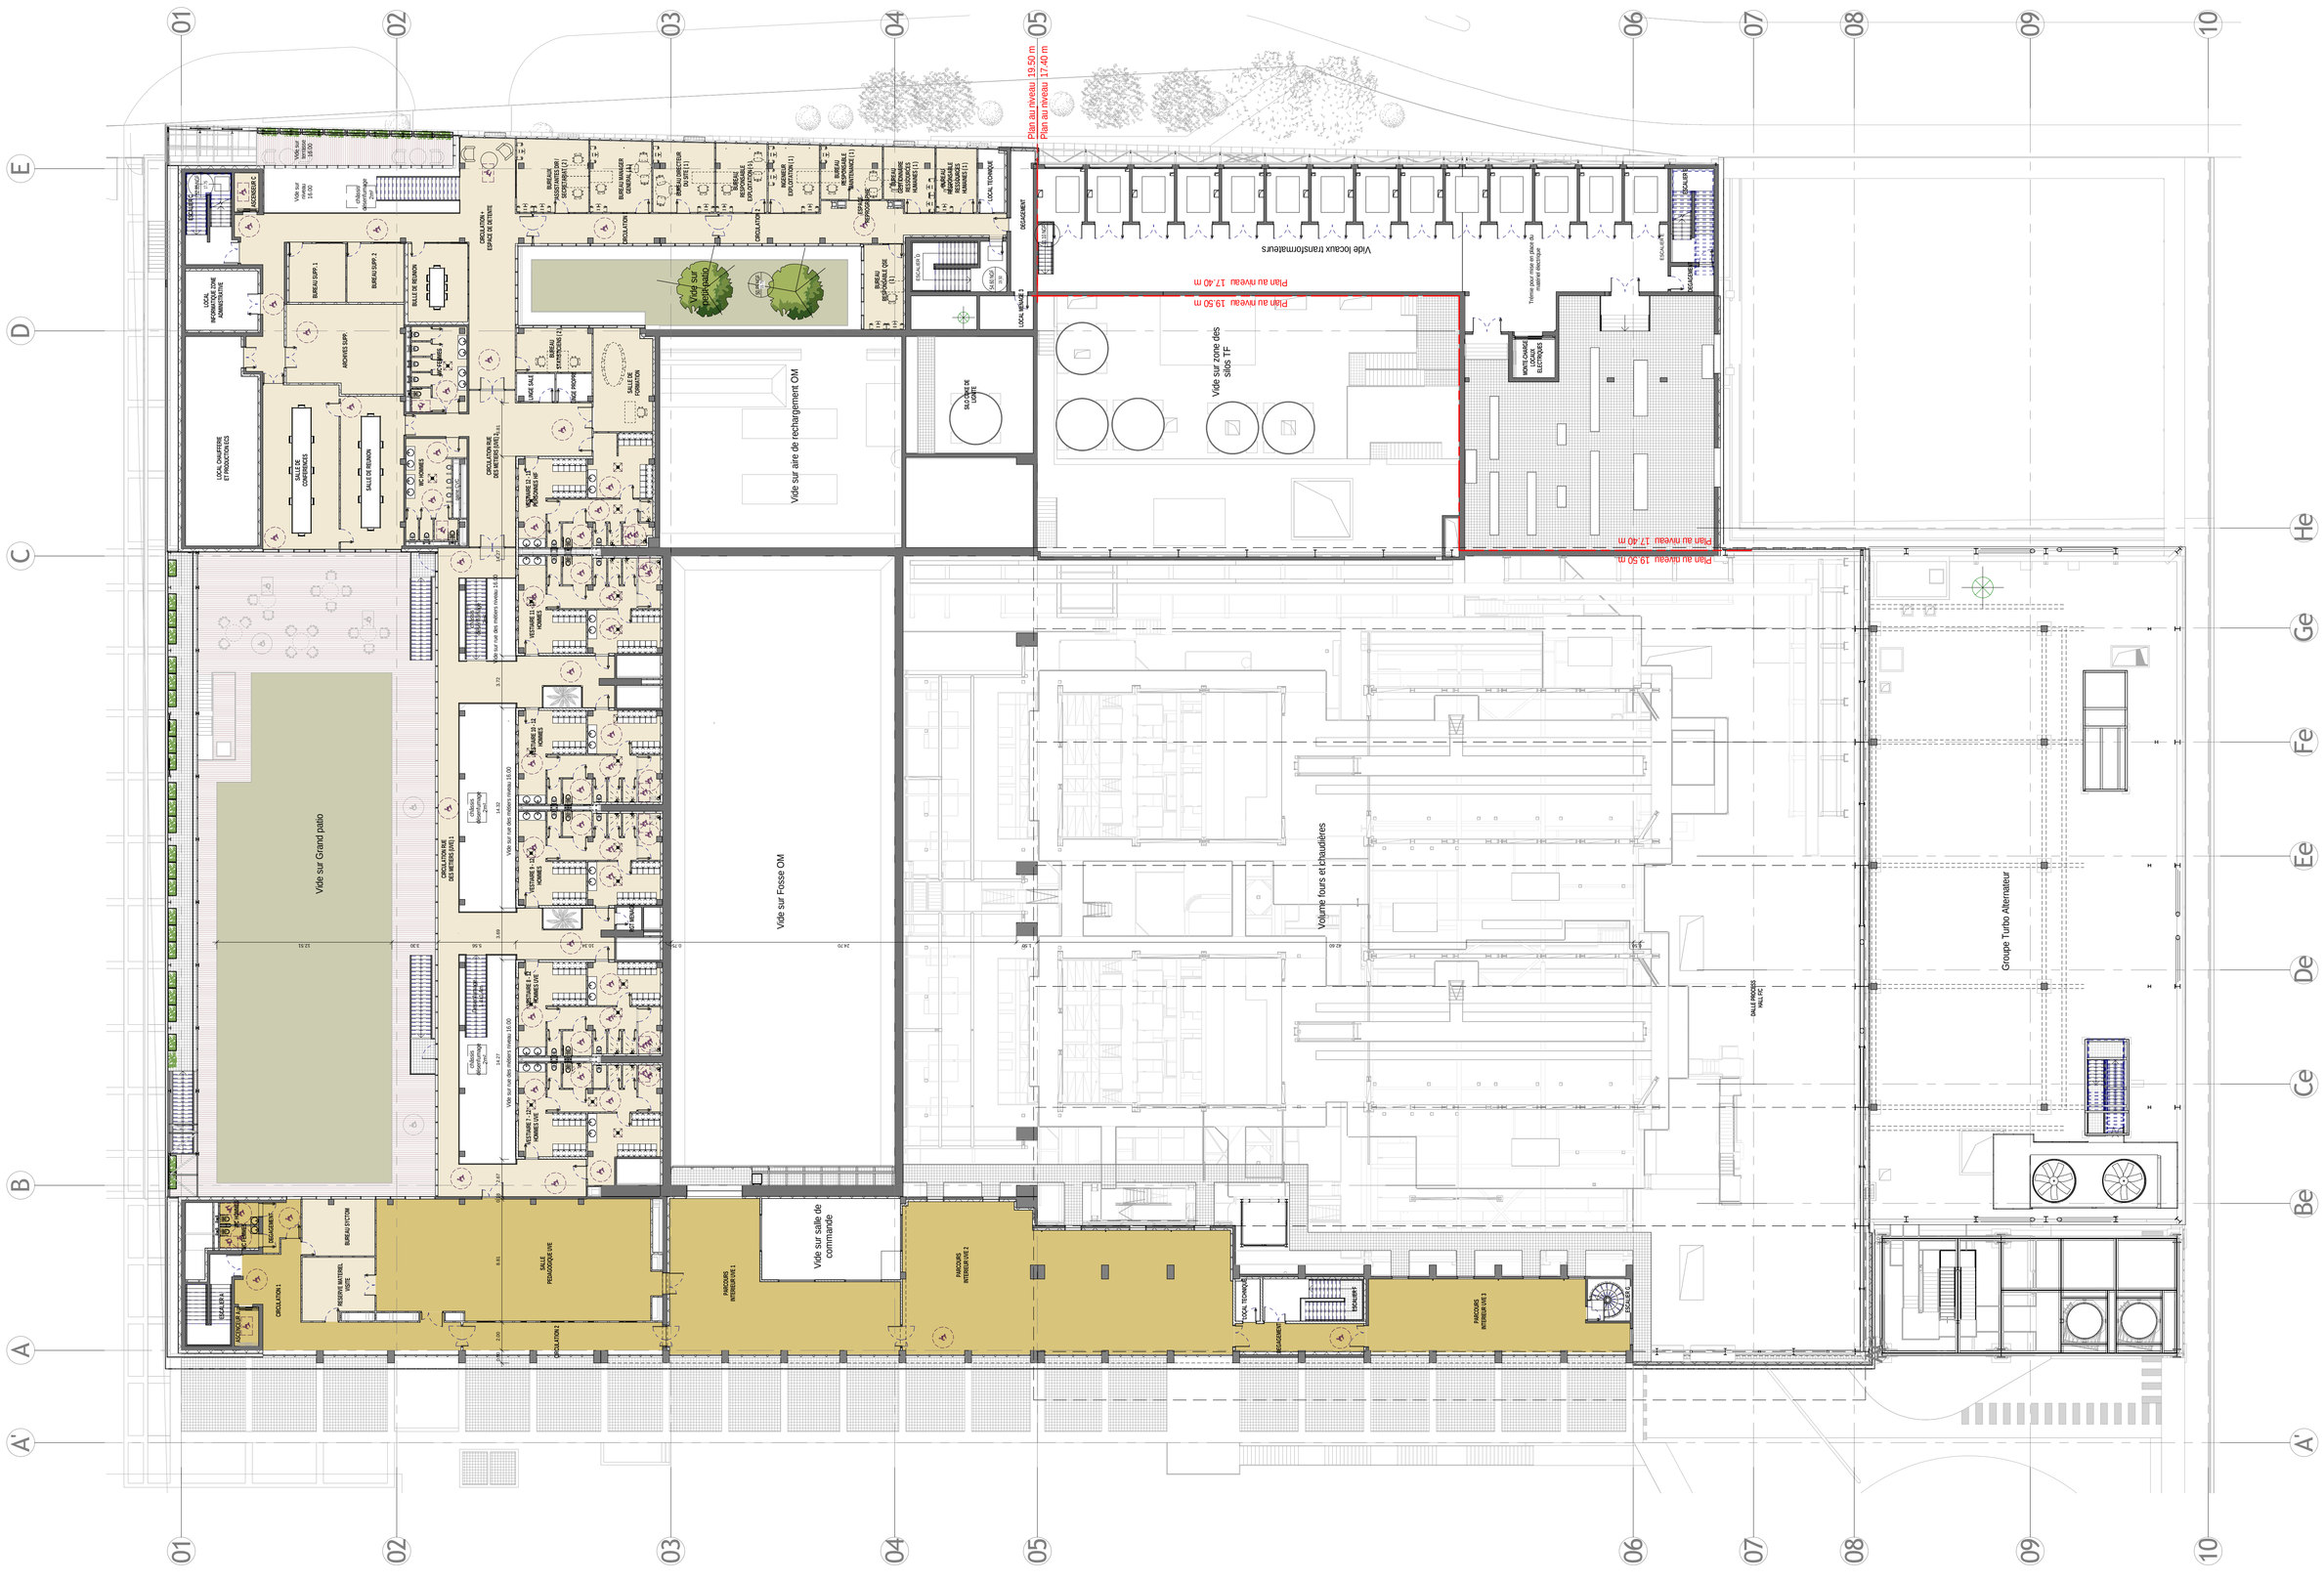

Légende des services

- Accessible Exploitant
- Accessible visiteur

syctom
l'agence métropolitaine des déchets ménagers

EMETTEUR DU DOCUMENT

23 Rue de Crimstadt
75015 Paris
Tél. 01 53 68 93 00

AIA ASSOCIÉS

CENTRE DE VALORISATION ORGANIQUE ET ENERGETIQUE
à Ivry-Paris XIII

OUVRAGE / EQUIPEMENT: U.V.E.

DETAIL: PC 39 PLAN NIVEAU +19.50 ACCESSIBILITE HANDICAPE

PHASE: PC

ECHELLE	FORMAT	STATUT
1 : 200	A 0	AVS

CENTRE	ANNEE MARCHE	NUMERO MARCHE	EMETTEUR	DOMAINE	NATURE DU DOCUMENT	ZONAGE	NUMERO	INDICE
I P	1 4	0 6 4	A I	A	P L N	U 6	1 0 1 9	C 1

CE DOCUMENT EST LA PROPRIETE DU SYCTOM IL NE PEUT ETRE NI COPIE NI COMMUNIQUE A DES TIERS SANS SON AUTORISATION