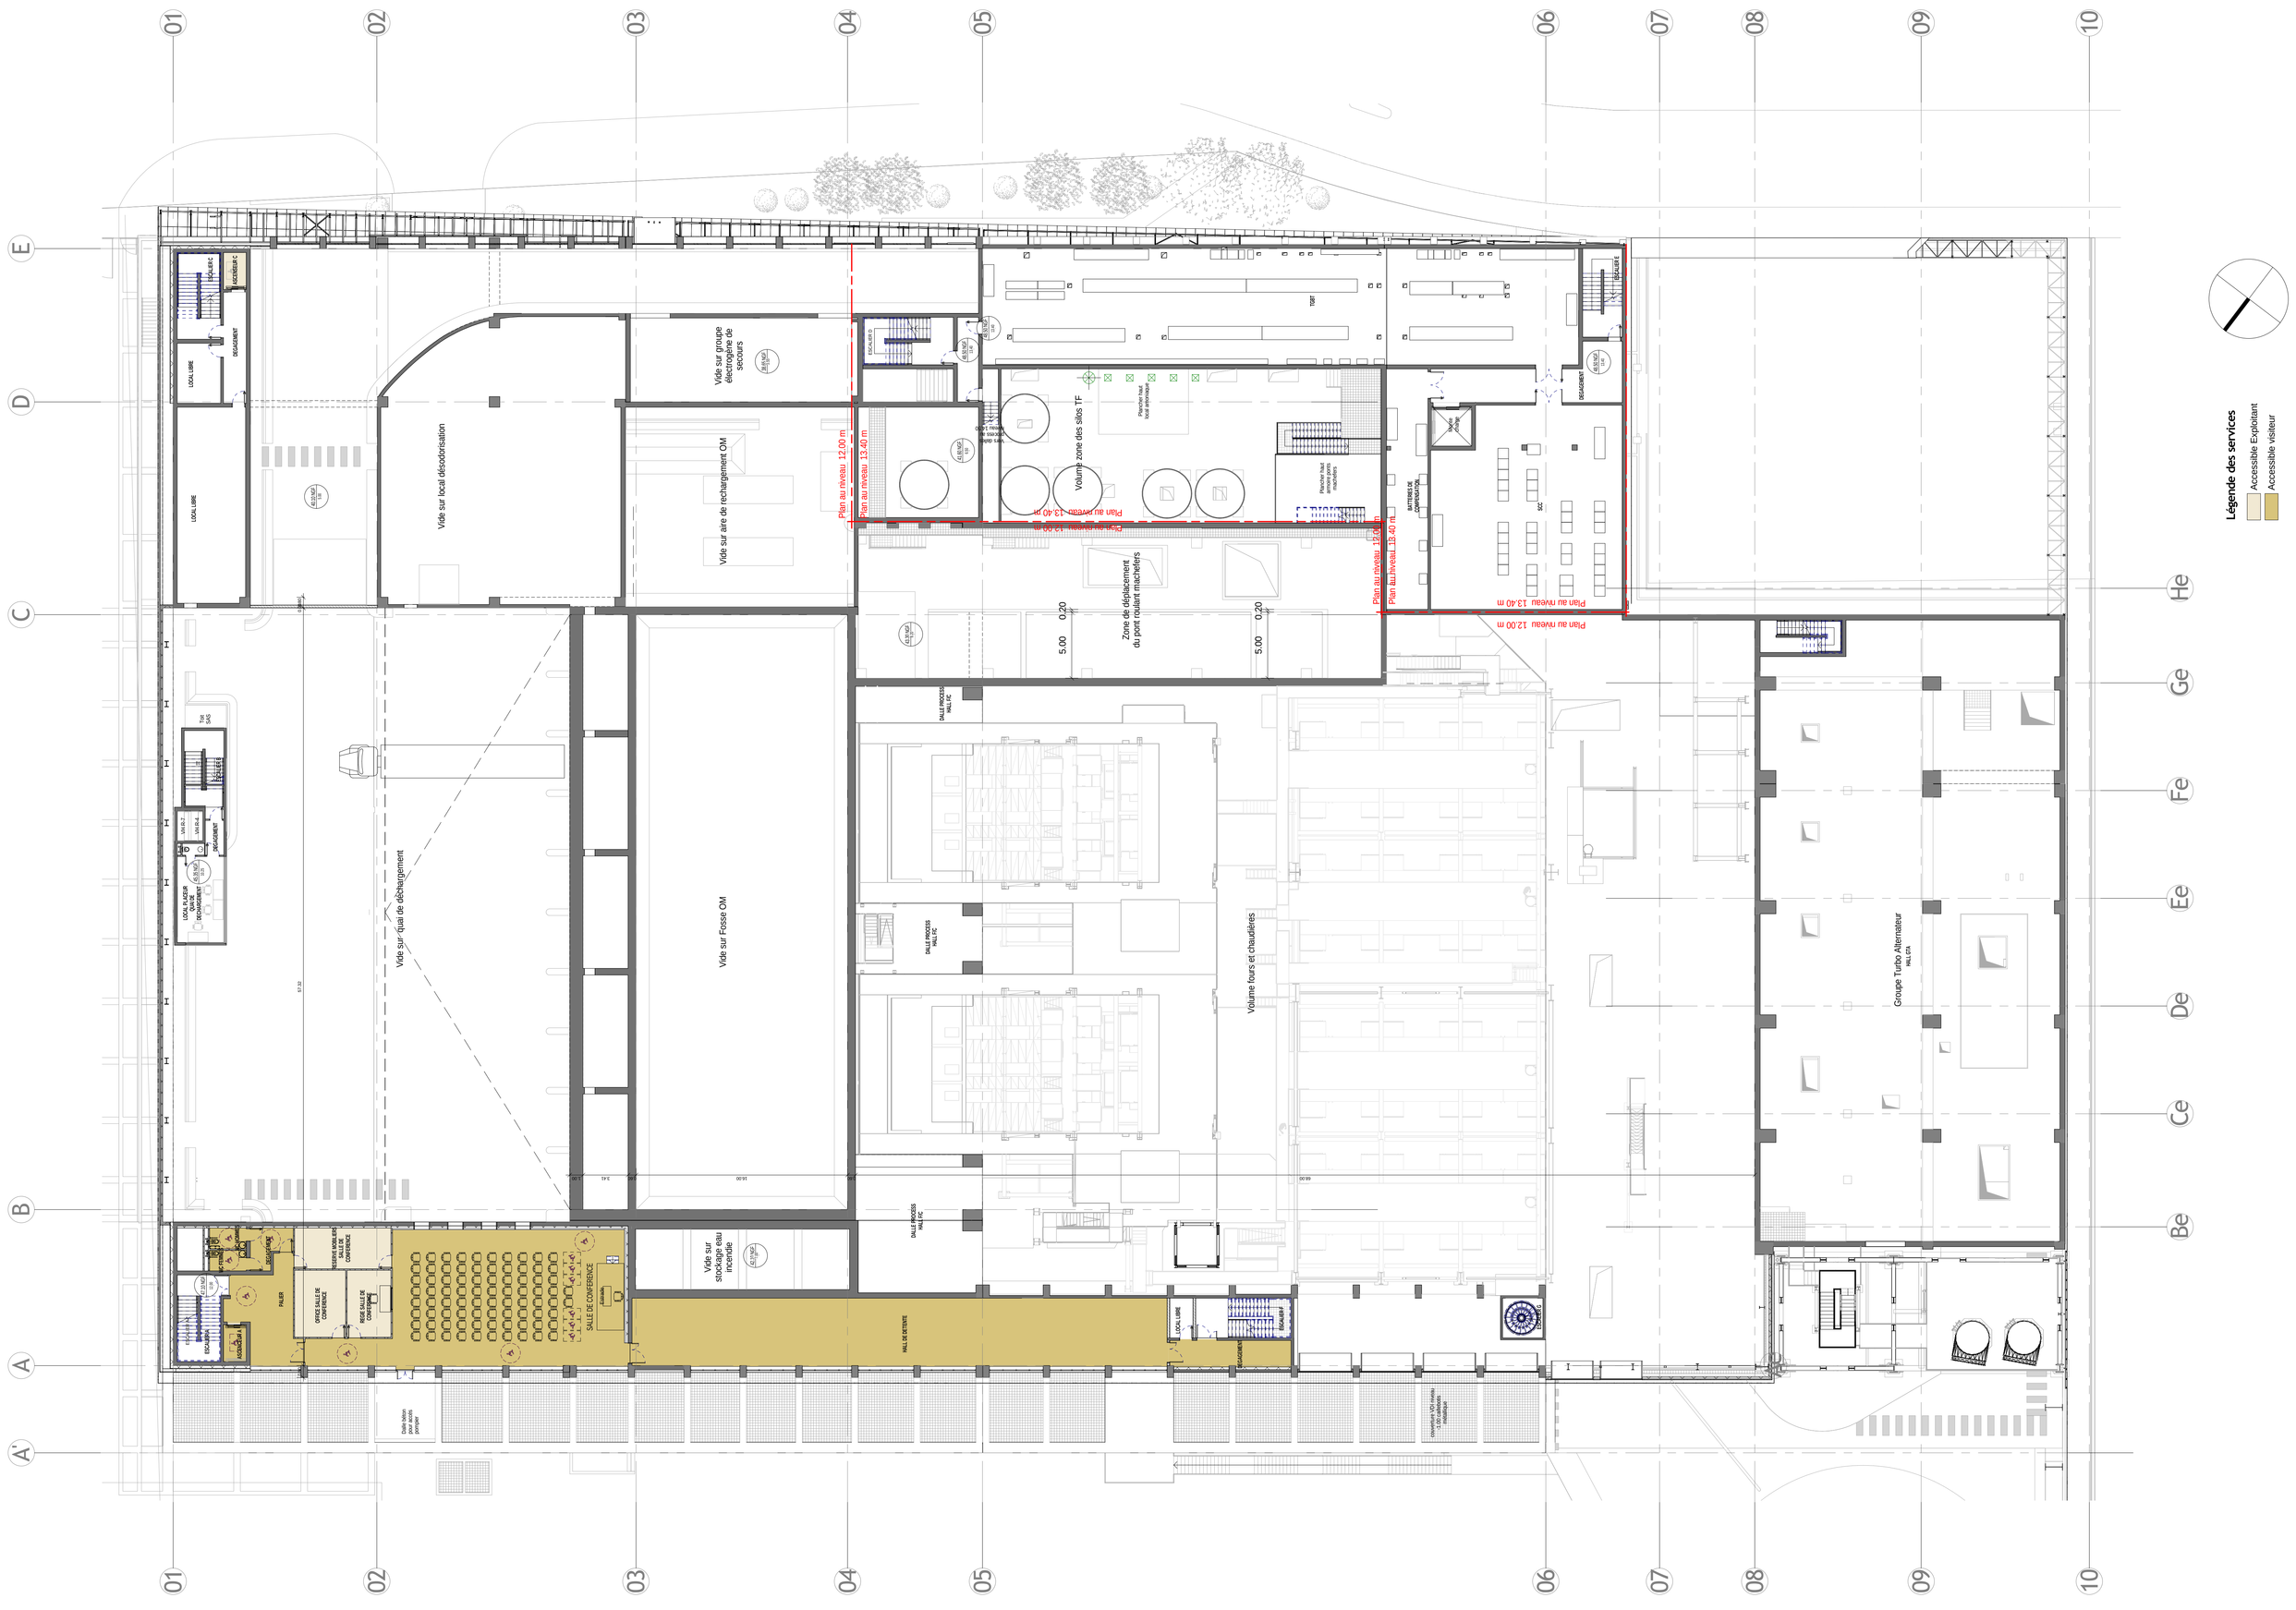

Légende des services

- Accessible Exploitant
- Accessible visiteur

syctom
l'agence métropolitaine des déchets ménagers

EMETTEUR DU DOCUMENT

23 Rue de Crimstadt
75015 Paris
Tél. 01 53 68 93 00

AIA ASSOCIÉS

CENTRE DE **V**ALORISATION
ORGANIQUE ET **E**NERGETIQUE
à Ivry-Paris XIII

OUVRAGE / EQUIPEMENT: U.V.E.

DETAIL: PC 39 PLAN NIVEAU +12.00+13.40
ACCESSIBILITE HANDICAPE

PHASE: PC

ECHELLE	FORMAT	STATUT
1 : 200	A 0	AVS

CENTRE	ANNEE MARCHE	NUMERO MARCHE	EMETTEUR	DOMAINE	NATURE DU DOCUMENT	ZONAGE	NUMERO	INDICE
IP	14	064	AI	A	PLN	U4	1021	C1

CE DOCUMENT EST LA PROPRIETE DU SYCTOM IL NE PEUT ETRE NI COPIE NI COMMUNIQUE A DES TIERS SANS SON AUTORISATION