



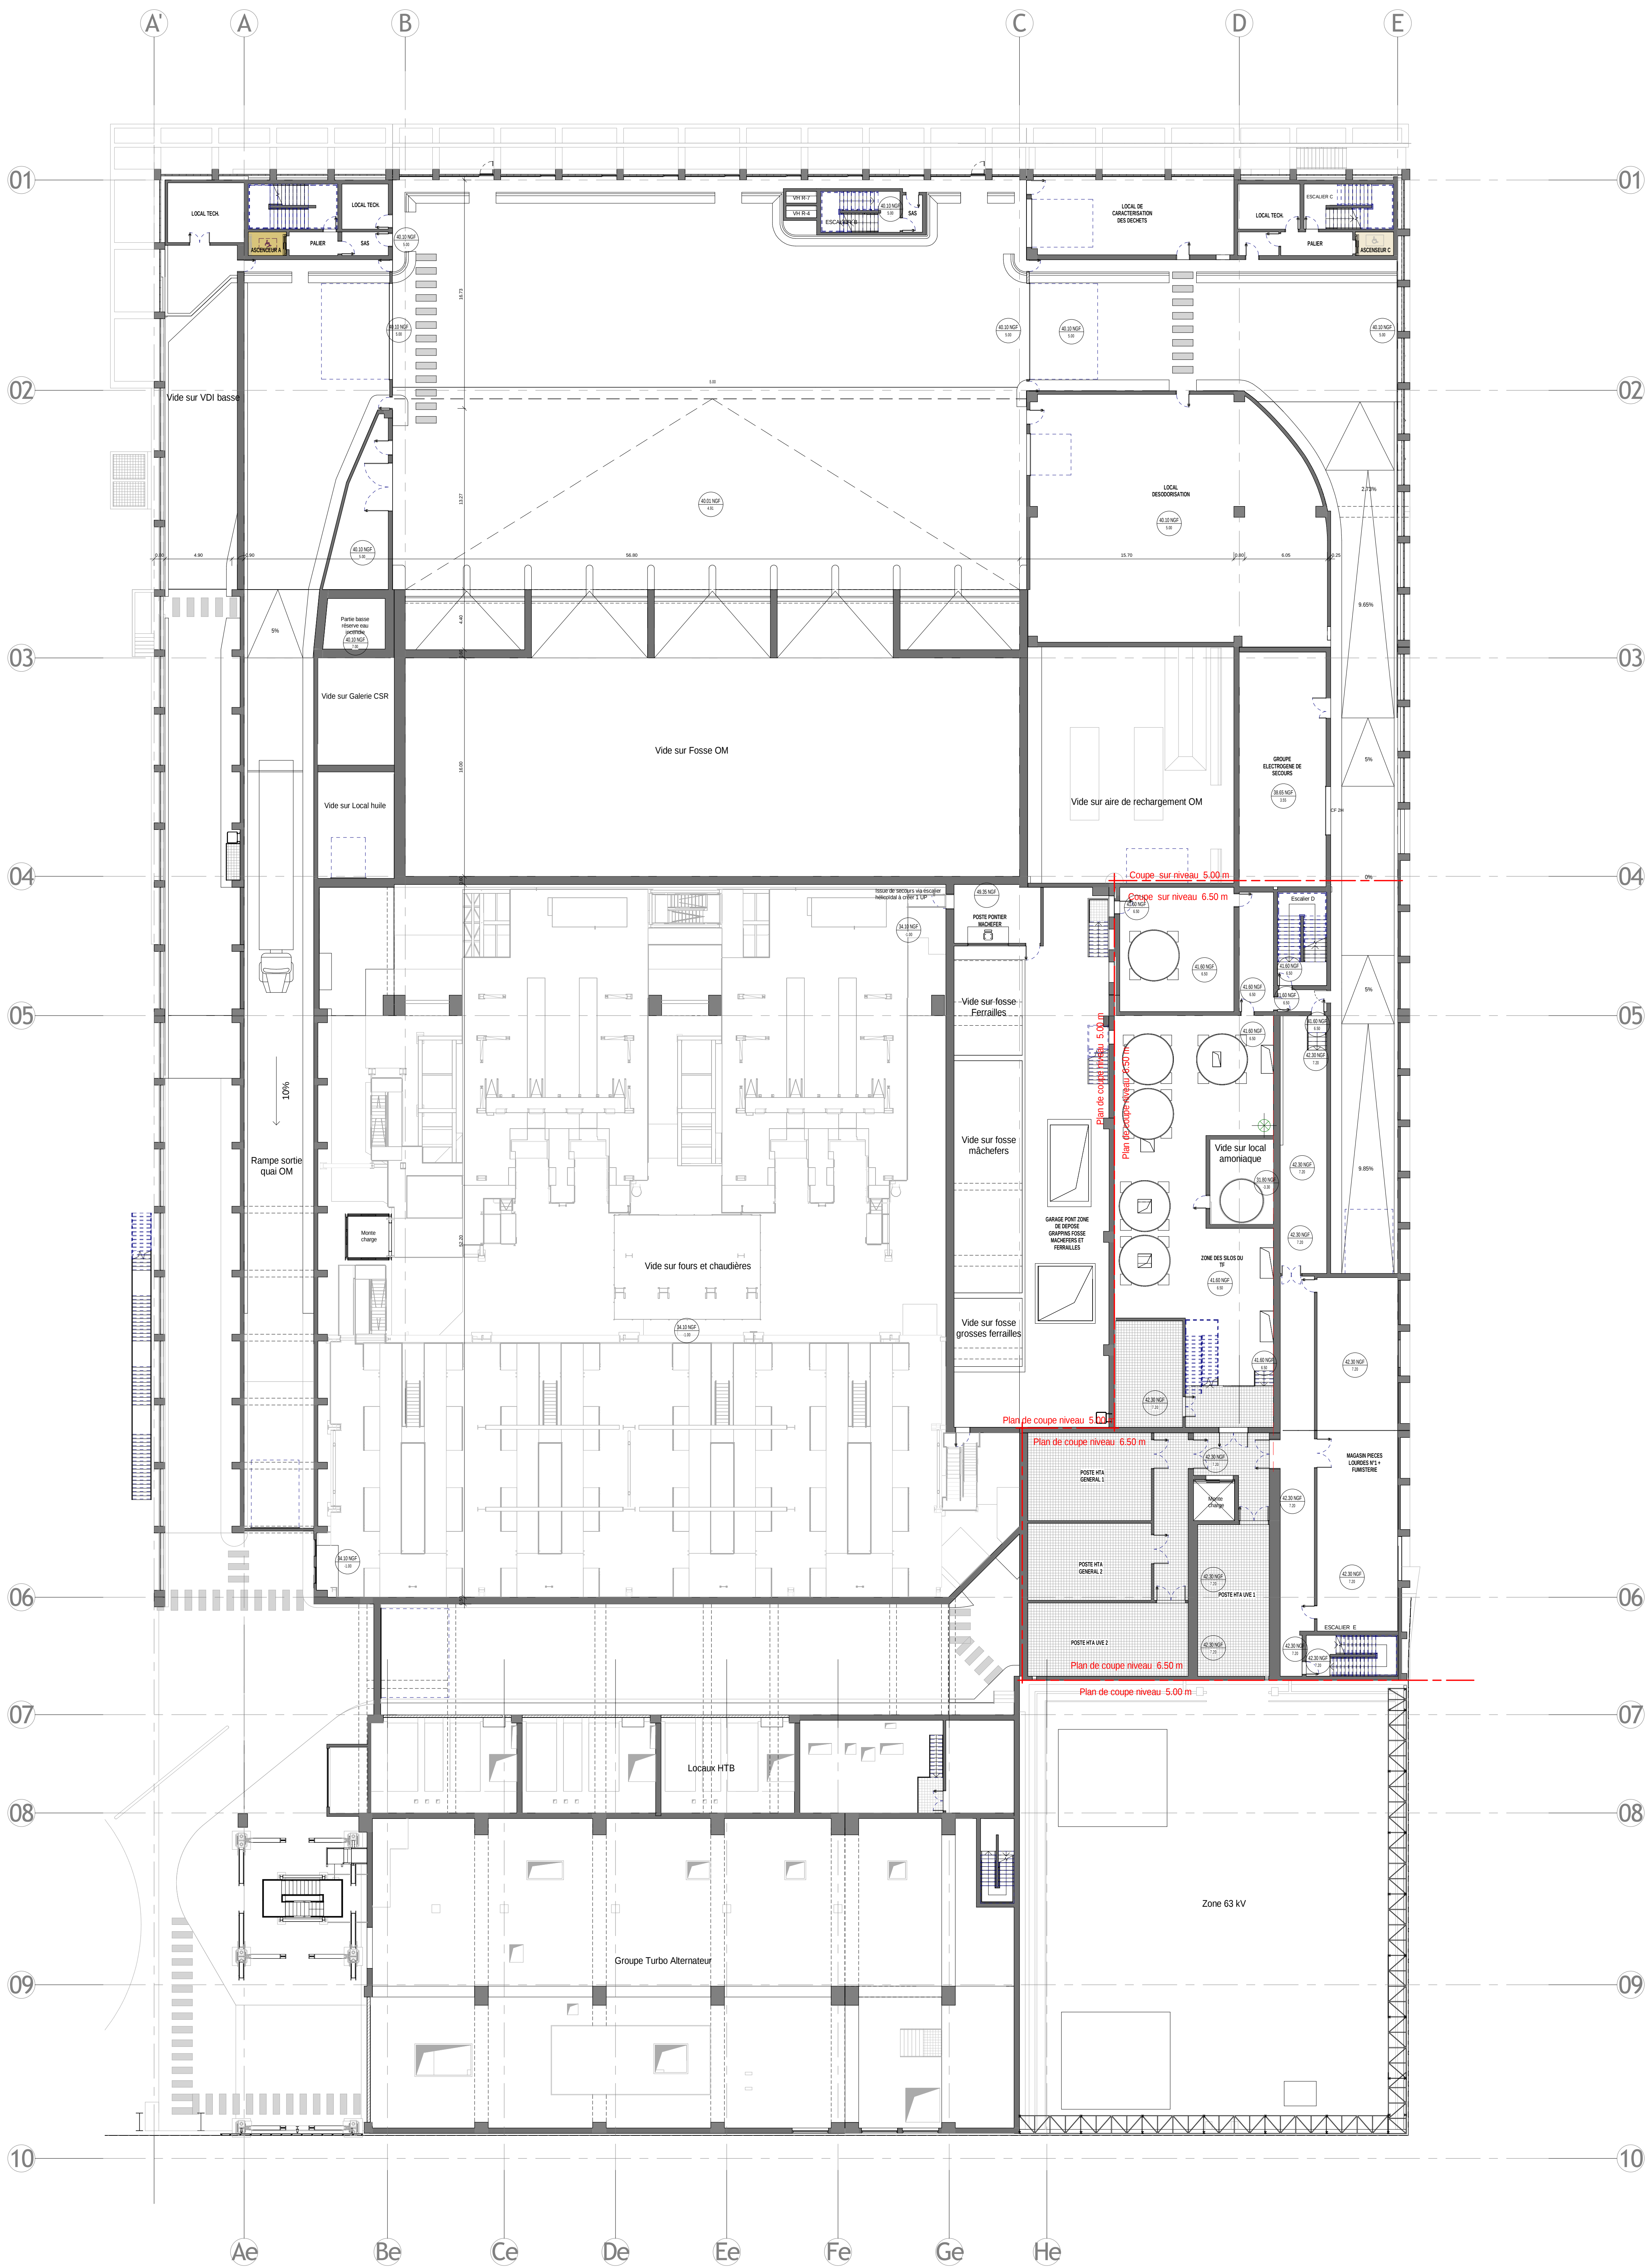

Légende des services

- Accessible Exploitant
- Accessible visiteur

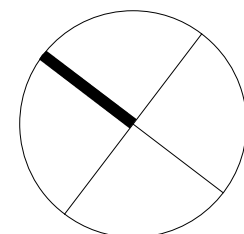

ASSOCIÉS

CENTRE DE VALORISATION
ORGANIQUE ET ÉNERGÉTIQUE
à Ivry-Paris XIII

PC 30 PLAN DU
NIVEAU 00-00-00
ACCESSIBILITÉ HANDICAPÉ

IP14064A1A PLNU31026C1

CE DOCUMENT EST LA PROPRIÉTÉ DU SYSTOM. IL NE PEUT ÊTRE NI COPIÉ, NI COMMUNIQUÉ À DES TIERS SANS SON AUTORISATION.