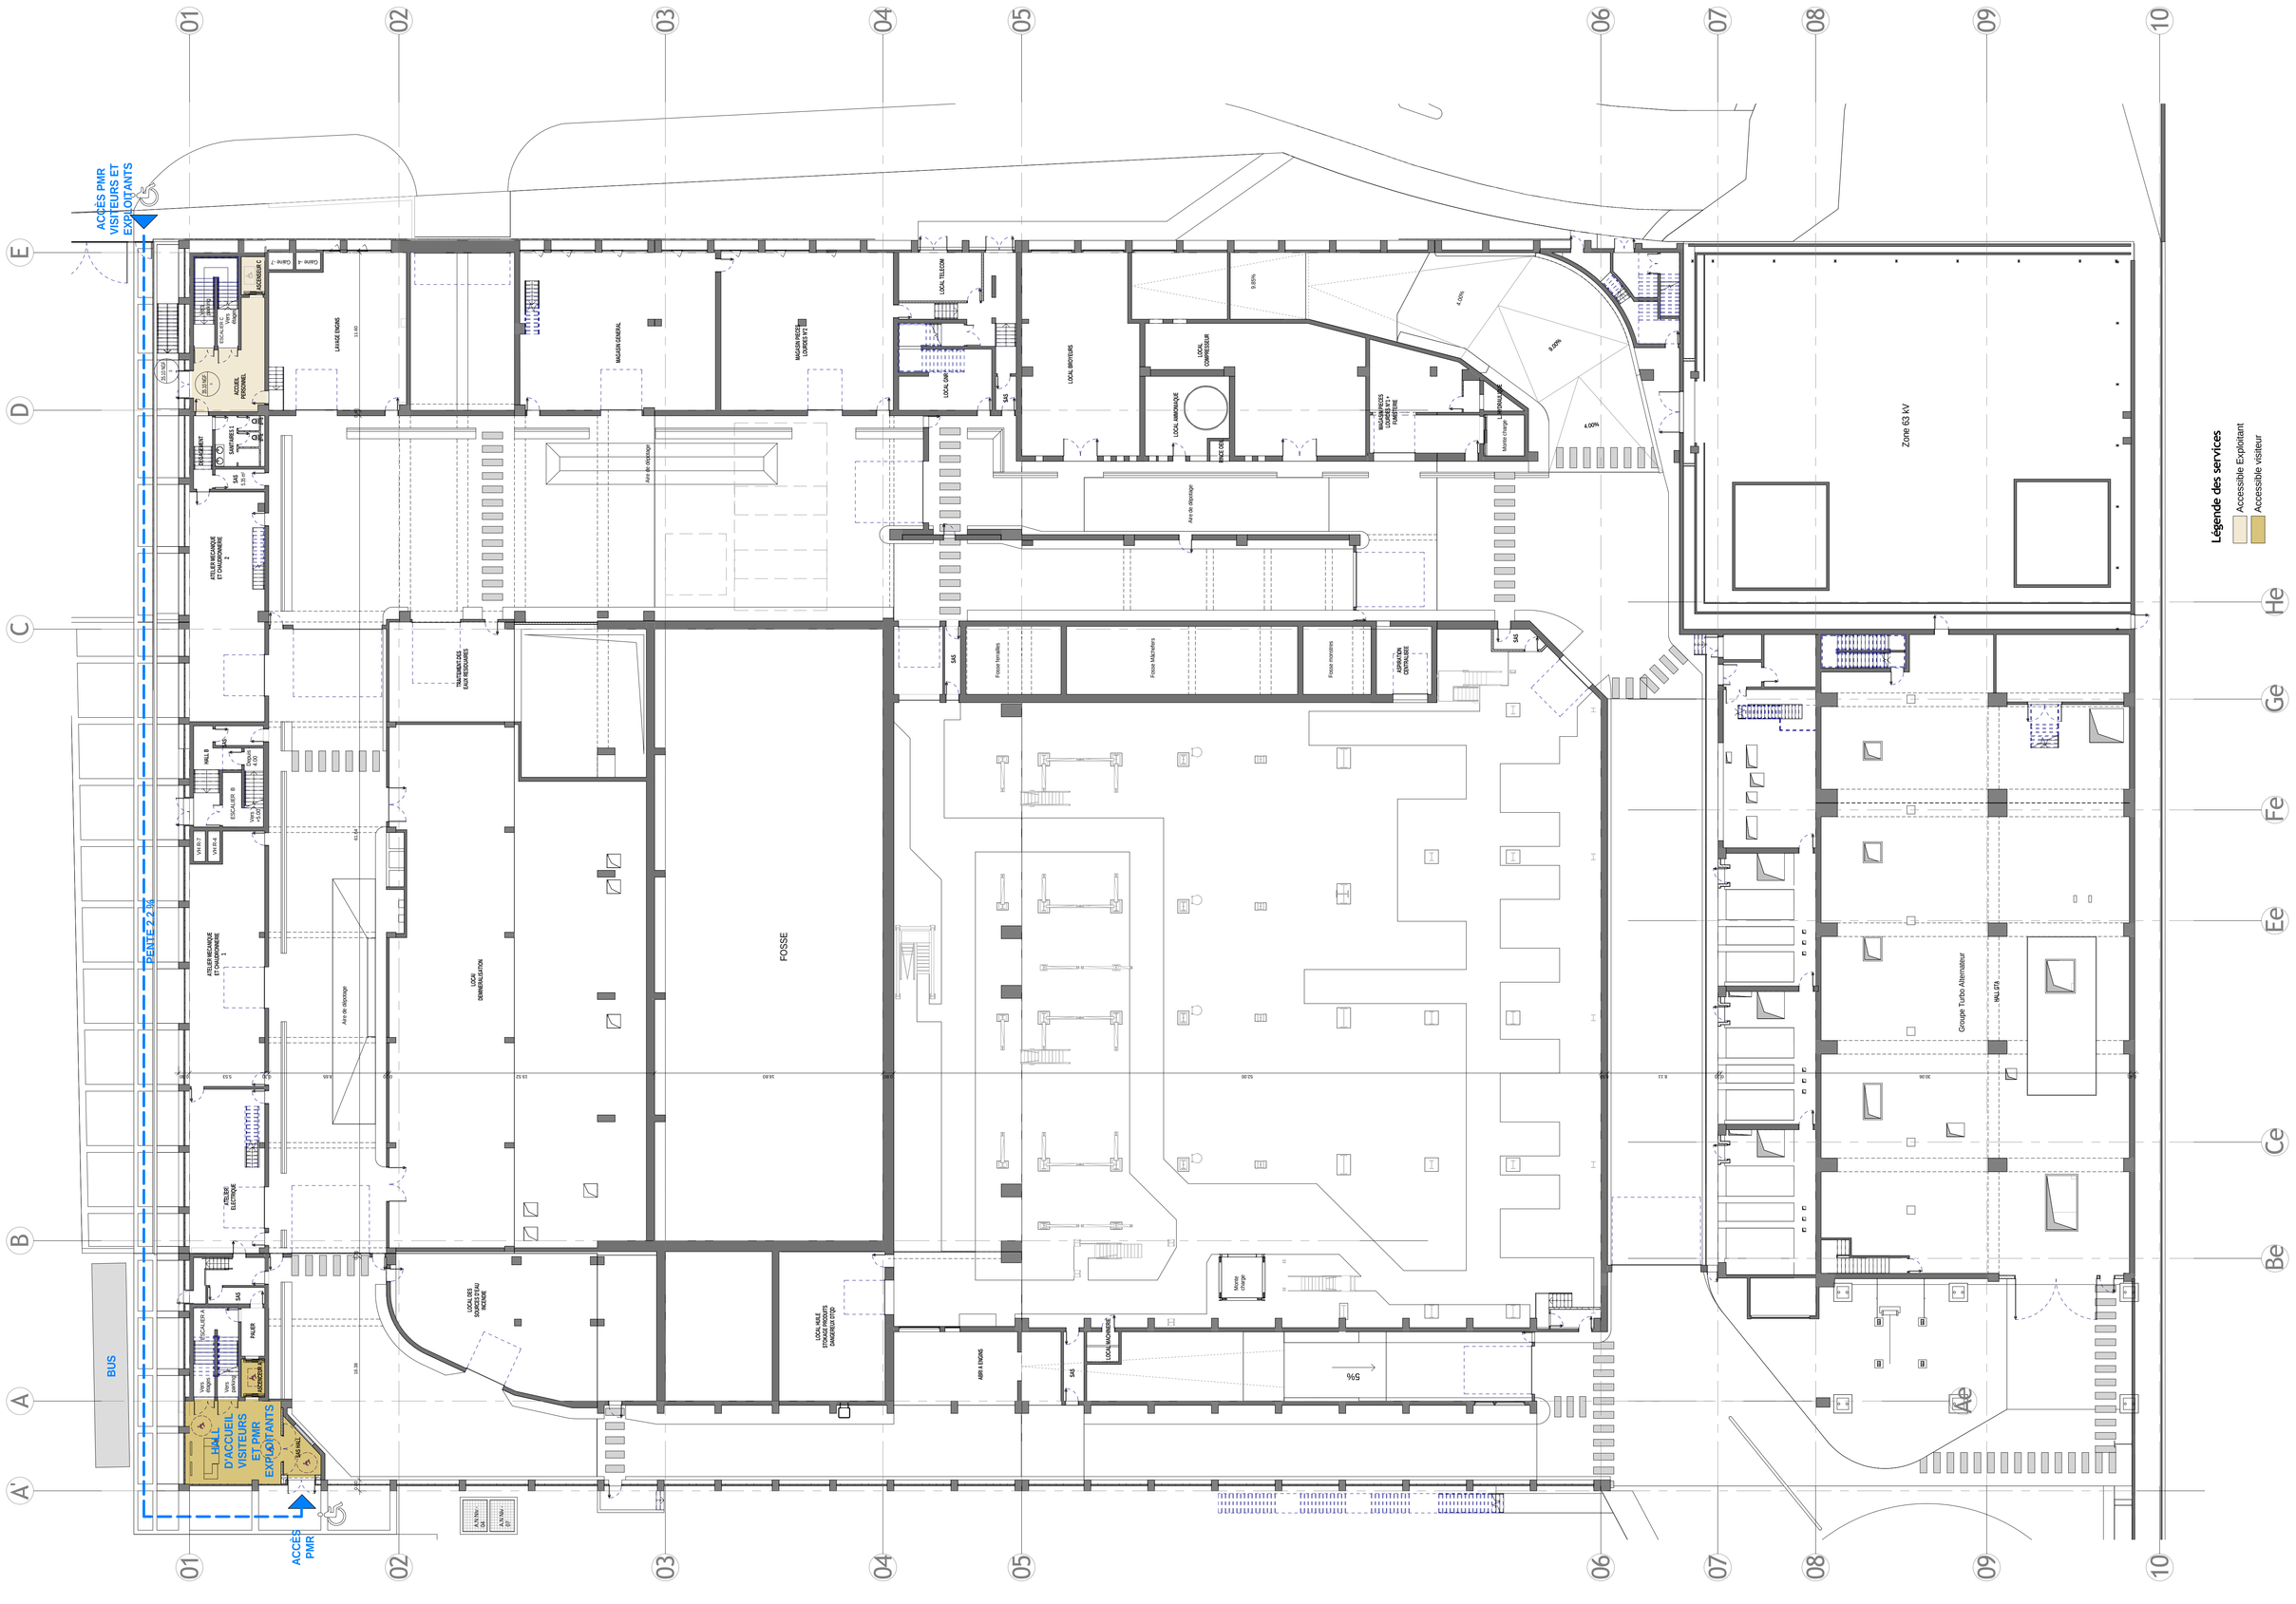

Légende des services

- Accessible Exploitant
- Accessible visiteur

syctom
l'agence métropolitaine des déchets ménagers

EMETTEUR DU DOCUMENT

23 Rue de Cronstadt
75015 Paris
Tél. 01 53 68 93 00

AIA ASSOCIÉS

CENTRE DE **V**ALORISATION
ORGANIQUE ET **E**NERGETIQUE
à Ivry-Paris XIII

OUVRAGE / EQUIPEMENT: U.V.E

DETAIL: PC 39 PLAN DU NIVEAU -01.00 +00.00 ACCESSIBILITE HANDICAPE

PHASE: PC

ECHELLE	FORMAT	STATUT
1 : 200	A 0	AVS

CENTRE	AIRE MAIRIE	ENTITE MAIRIE	EMETTEUR	DOMAINE	NATURE DU DOCUMENT	ZONAGE	NUMERO	INDICE
I P	1 4	0 6 4	A I	A	P L N	U 2	1 0 2 2	C 3

CE DOCUMENT EST LA PROPRIETE DU SYCTOM IL NE PEUT ETRE NI COPIE NI COMMUNIQUE A DES TIERS SANS SON AUTORISATION