



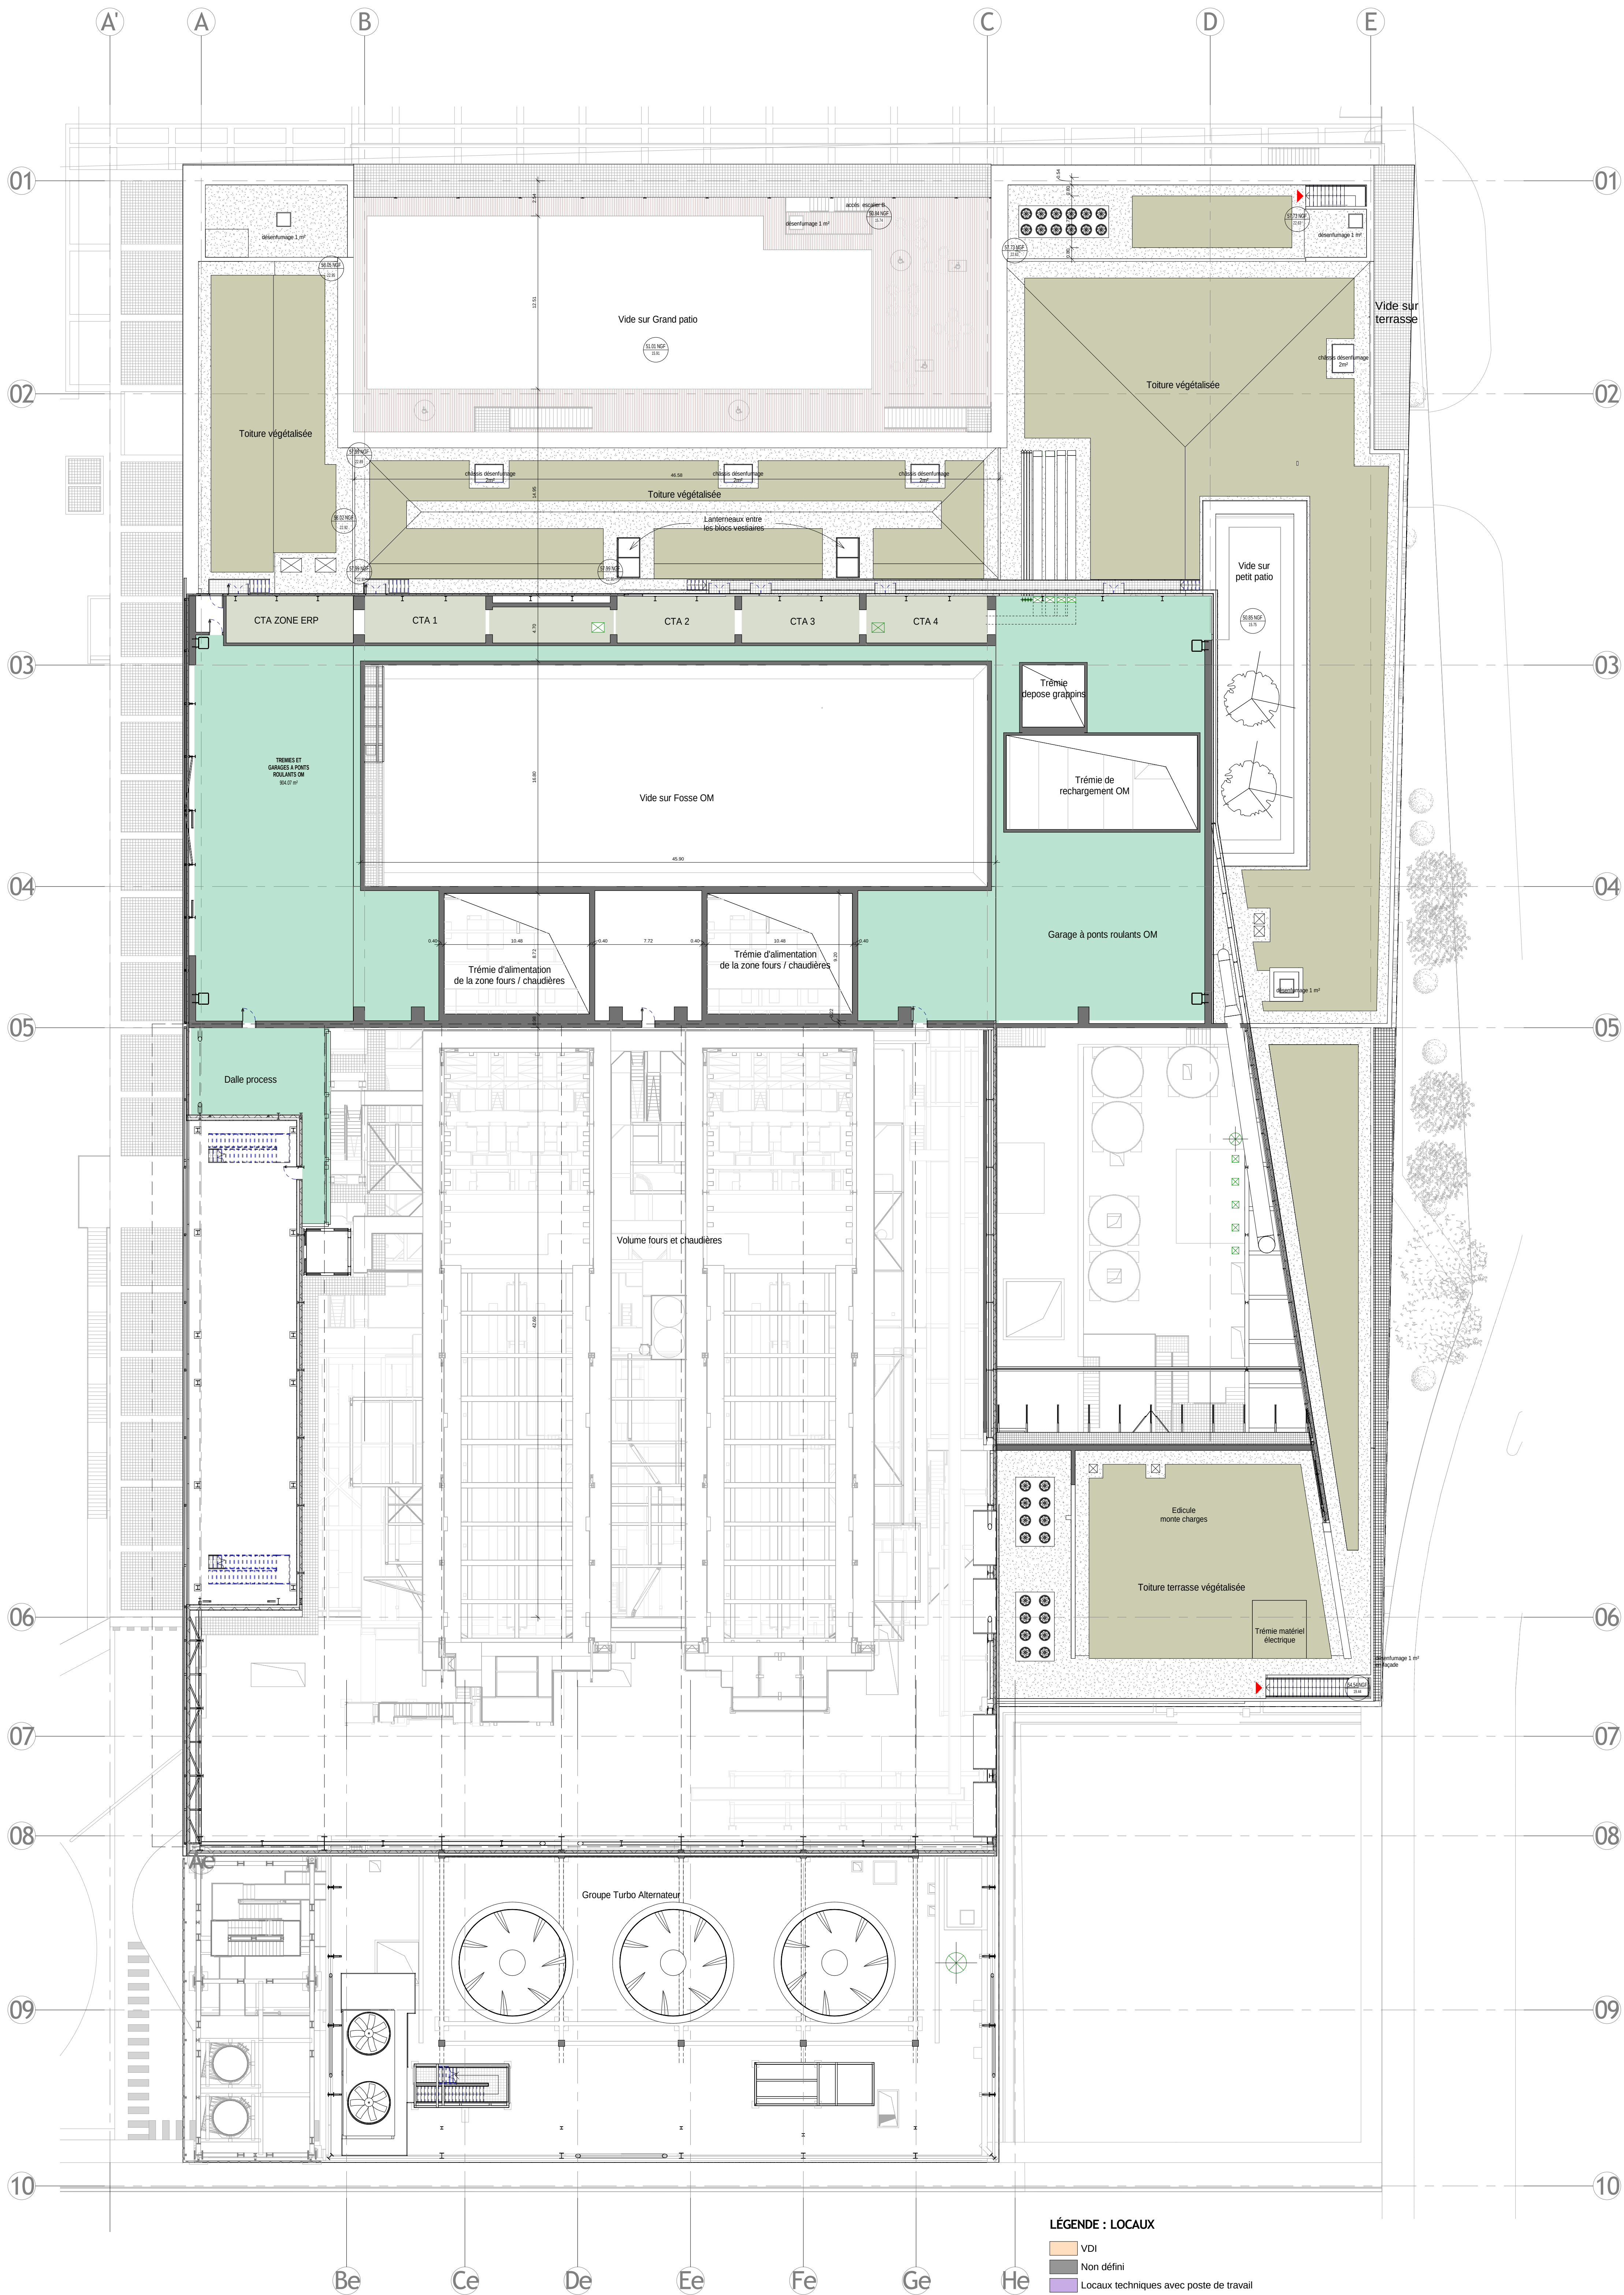

LEGENDE : LOCALS

- VDI
- Non défini
- Locaux techniques avec poste de travail
- Locaux techniques sans poste de travail
- ICPE
- Code du travail
- Zone accessible au public
- Stationnement
- Ascenseur
- Monte-charge

- Accès pompiers
- Evacuation
- Distance à parcourir

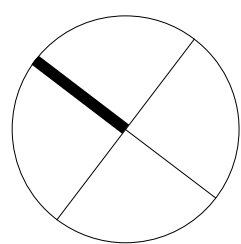

ASSOCIÉS

CENTRE DE VALORISATION
ORGANIQUE ET ENERGETIQUE
à Ivry-Paris XIII

UVE
PC 40 SECURITE INCENDIE
NIVEAU +24.00

IP14064A1A PLNU71028C2

CE DOCUMENT EST LA PROPRIÉTÉ DU SYCTOM. IL NE PEUT ÊTRE NI COPIÉ, NI COMMUNIQUÉ À DES TIERS SANS SON AUTORISATION.