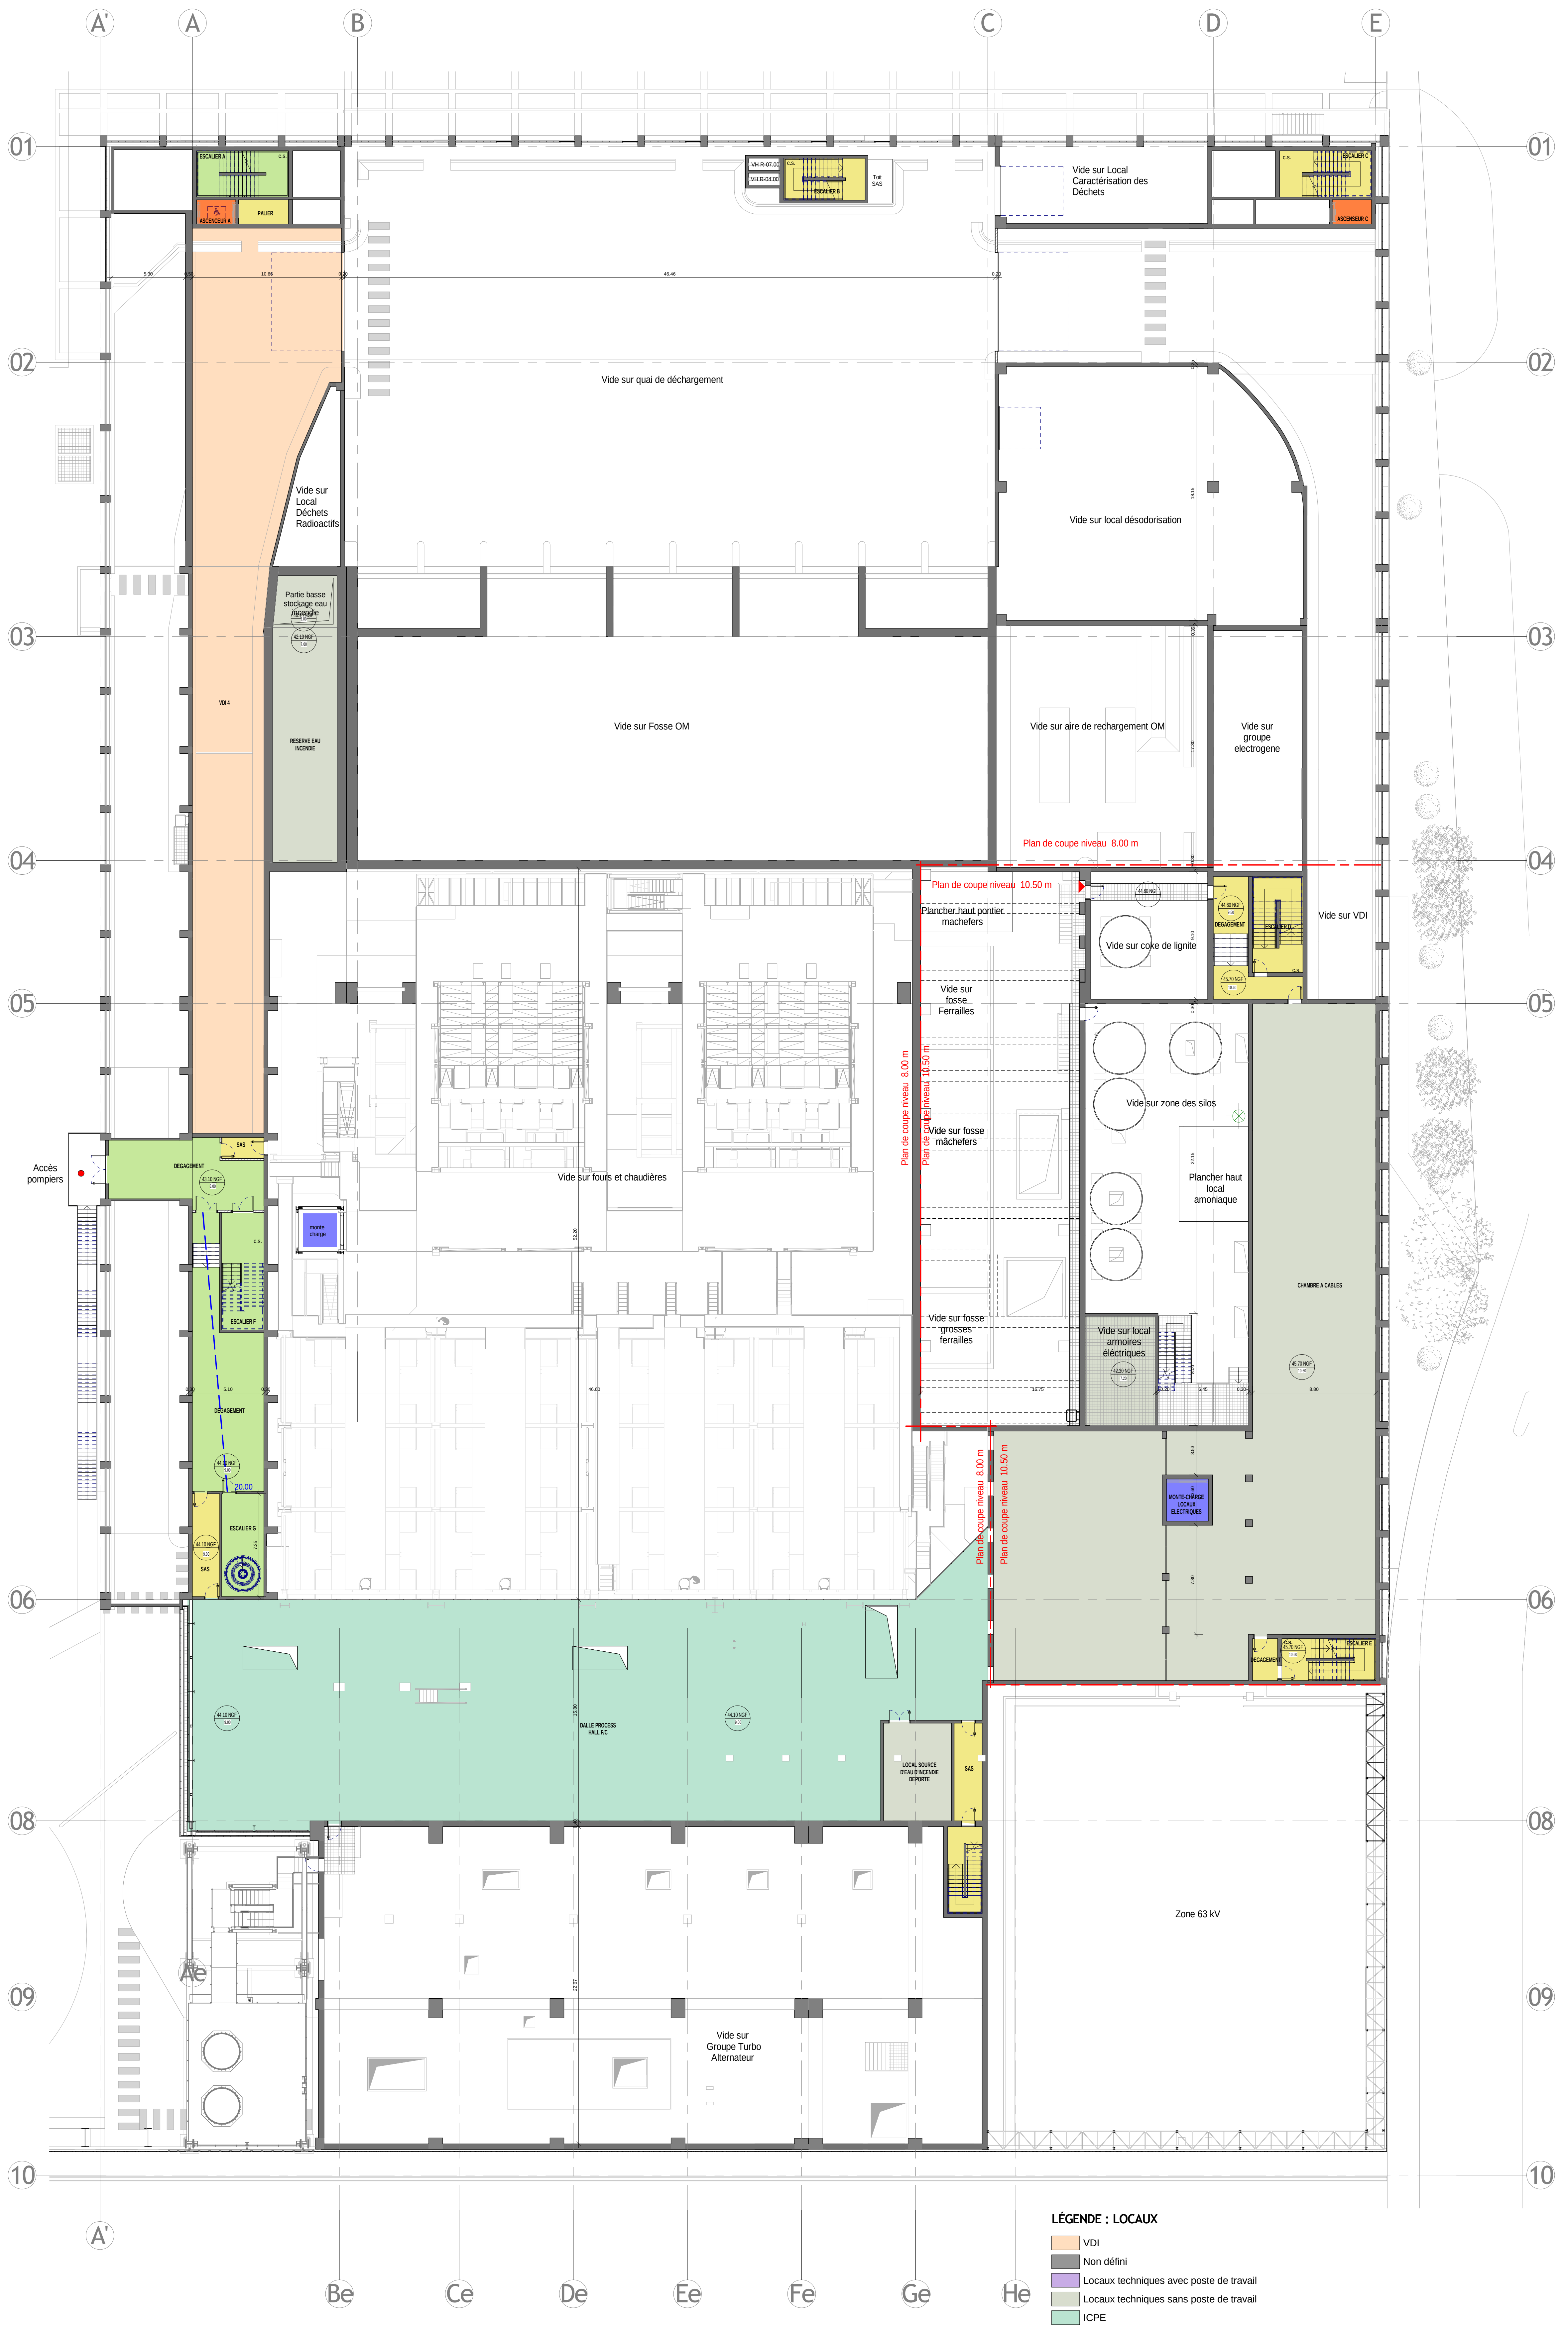
A'
A
B
C
D
E
01
02
03
04
05
06
08
09
10
ESCALIER A
ASCENSEUR A
PALIER
ESCALIER B
VH R-07.00
VH R-04.00
Toit SAS
Vide sur Local Caractérisation des Déchets
ESCALIER C
ASCENSEUR C
Vide sur quai de déchargement
Vide sur Local Déchets Radioactifs
Vide sur local désodorisation
Partie basse stockage eau incendie
VDI 4
RESERVE EAU INCENDIE
Vide sur Fosse OM
Vide sur aire de rechargement OM
Vide sur groupe electrogene
Plan de coupe niveau 8.00 m
Plan de coupe niveau 10.50 m
Plancher haut pontier machefers
Vide sur coke de lignite
DEGAGEMENT
ESCALIER D
Vide sur VDI
Vide sur fosse Ferrailles
Vide sur zone des silos
Vide sur fosse mâchefers
Plancher haut local amoniaque
Vide sur fours et chaudières
Accès pompiers
SAS
DEGAGEMENT
monte charge
ESCALIER F
DEGAGEMENT
20.00
ESCALIER G
SAS
Vide sur fosse grosses ferrailles
Vide sur local armoires éléctriques
CHAMBRE A CABLES
MONTE-CHARGE LOCAUX ELECTRIQUES
DEGAGEMENT
ESCALIER E
DALLE PROCESS HALL F/C
LOCAL SOURCE D'EAU D'INCENDIE DEPORTE
SAS
Zone 63 kV
Ae
Vide sur Groupe Turbo Alternateur
Be
Ce
De
Ee
Fe
Ge
He

LÉGENDE : LOCAUX

🟧	VDI
⬛	Non défini
🟪	Locaux techniques avec poste de travail
⬜	Locaux techniques sans poste de travail
🟩	ICPE
🟨	Code du travail
🟩	Zone accessible au public
⬜	Stationnement
🟧	Ascenseur
🟦	Monte-charge

● Accès pompiers

→ Evacuation

– – Distance à parcourir

syctom
l'agence
métropolitaine
des déchets
ménagers

EMETTEUR DU DOCUMENT

AIA
ASSOCIÉS

23 Rue de Cronstadt
75015 Paris
Tél. 01 53 68 93 00

OUVRAGE / EQUIPEMENT

CENTRE DE VALORISATION
ORGANIQUE ET ENERGETIQUE
à Ivry-Paris XIII

UVE

DETAIL

PC 40 SECURITE INCENDIE
NIVEAU +08.00 +10.50

PHASE

PC

ECHELLE	FORMAT	STATUT
1 : 200	A0	AVS

CENTRE	ANNEE MARCHE	NUMERO MARCHE	EMETTEUR	DOMAINE	NATURE DU DOCUMENT	ZONAGE	NUMERO	INDICE
I P	1 4	0 6 4	A I	A	P L N	U 3	1 0 3 4	C 2

CE DOCUMENT EST LA PROPRIETE DU SYCTOM IL NE PEUT ETRE NI COPIE NI COMMUNIQUE A DES TIERS SANS SON AUTORISATION