

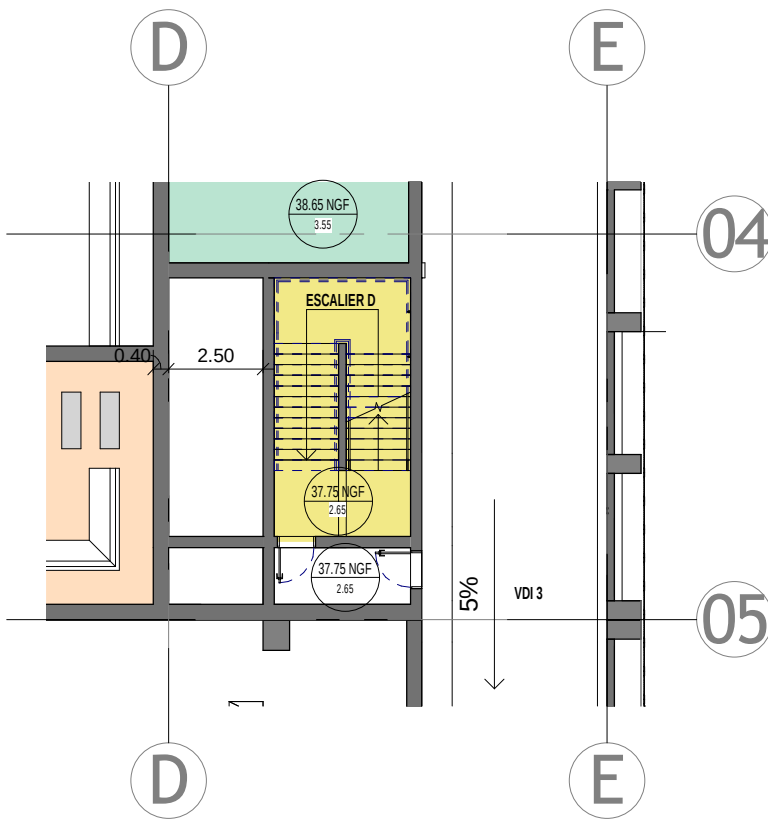


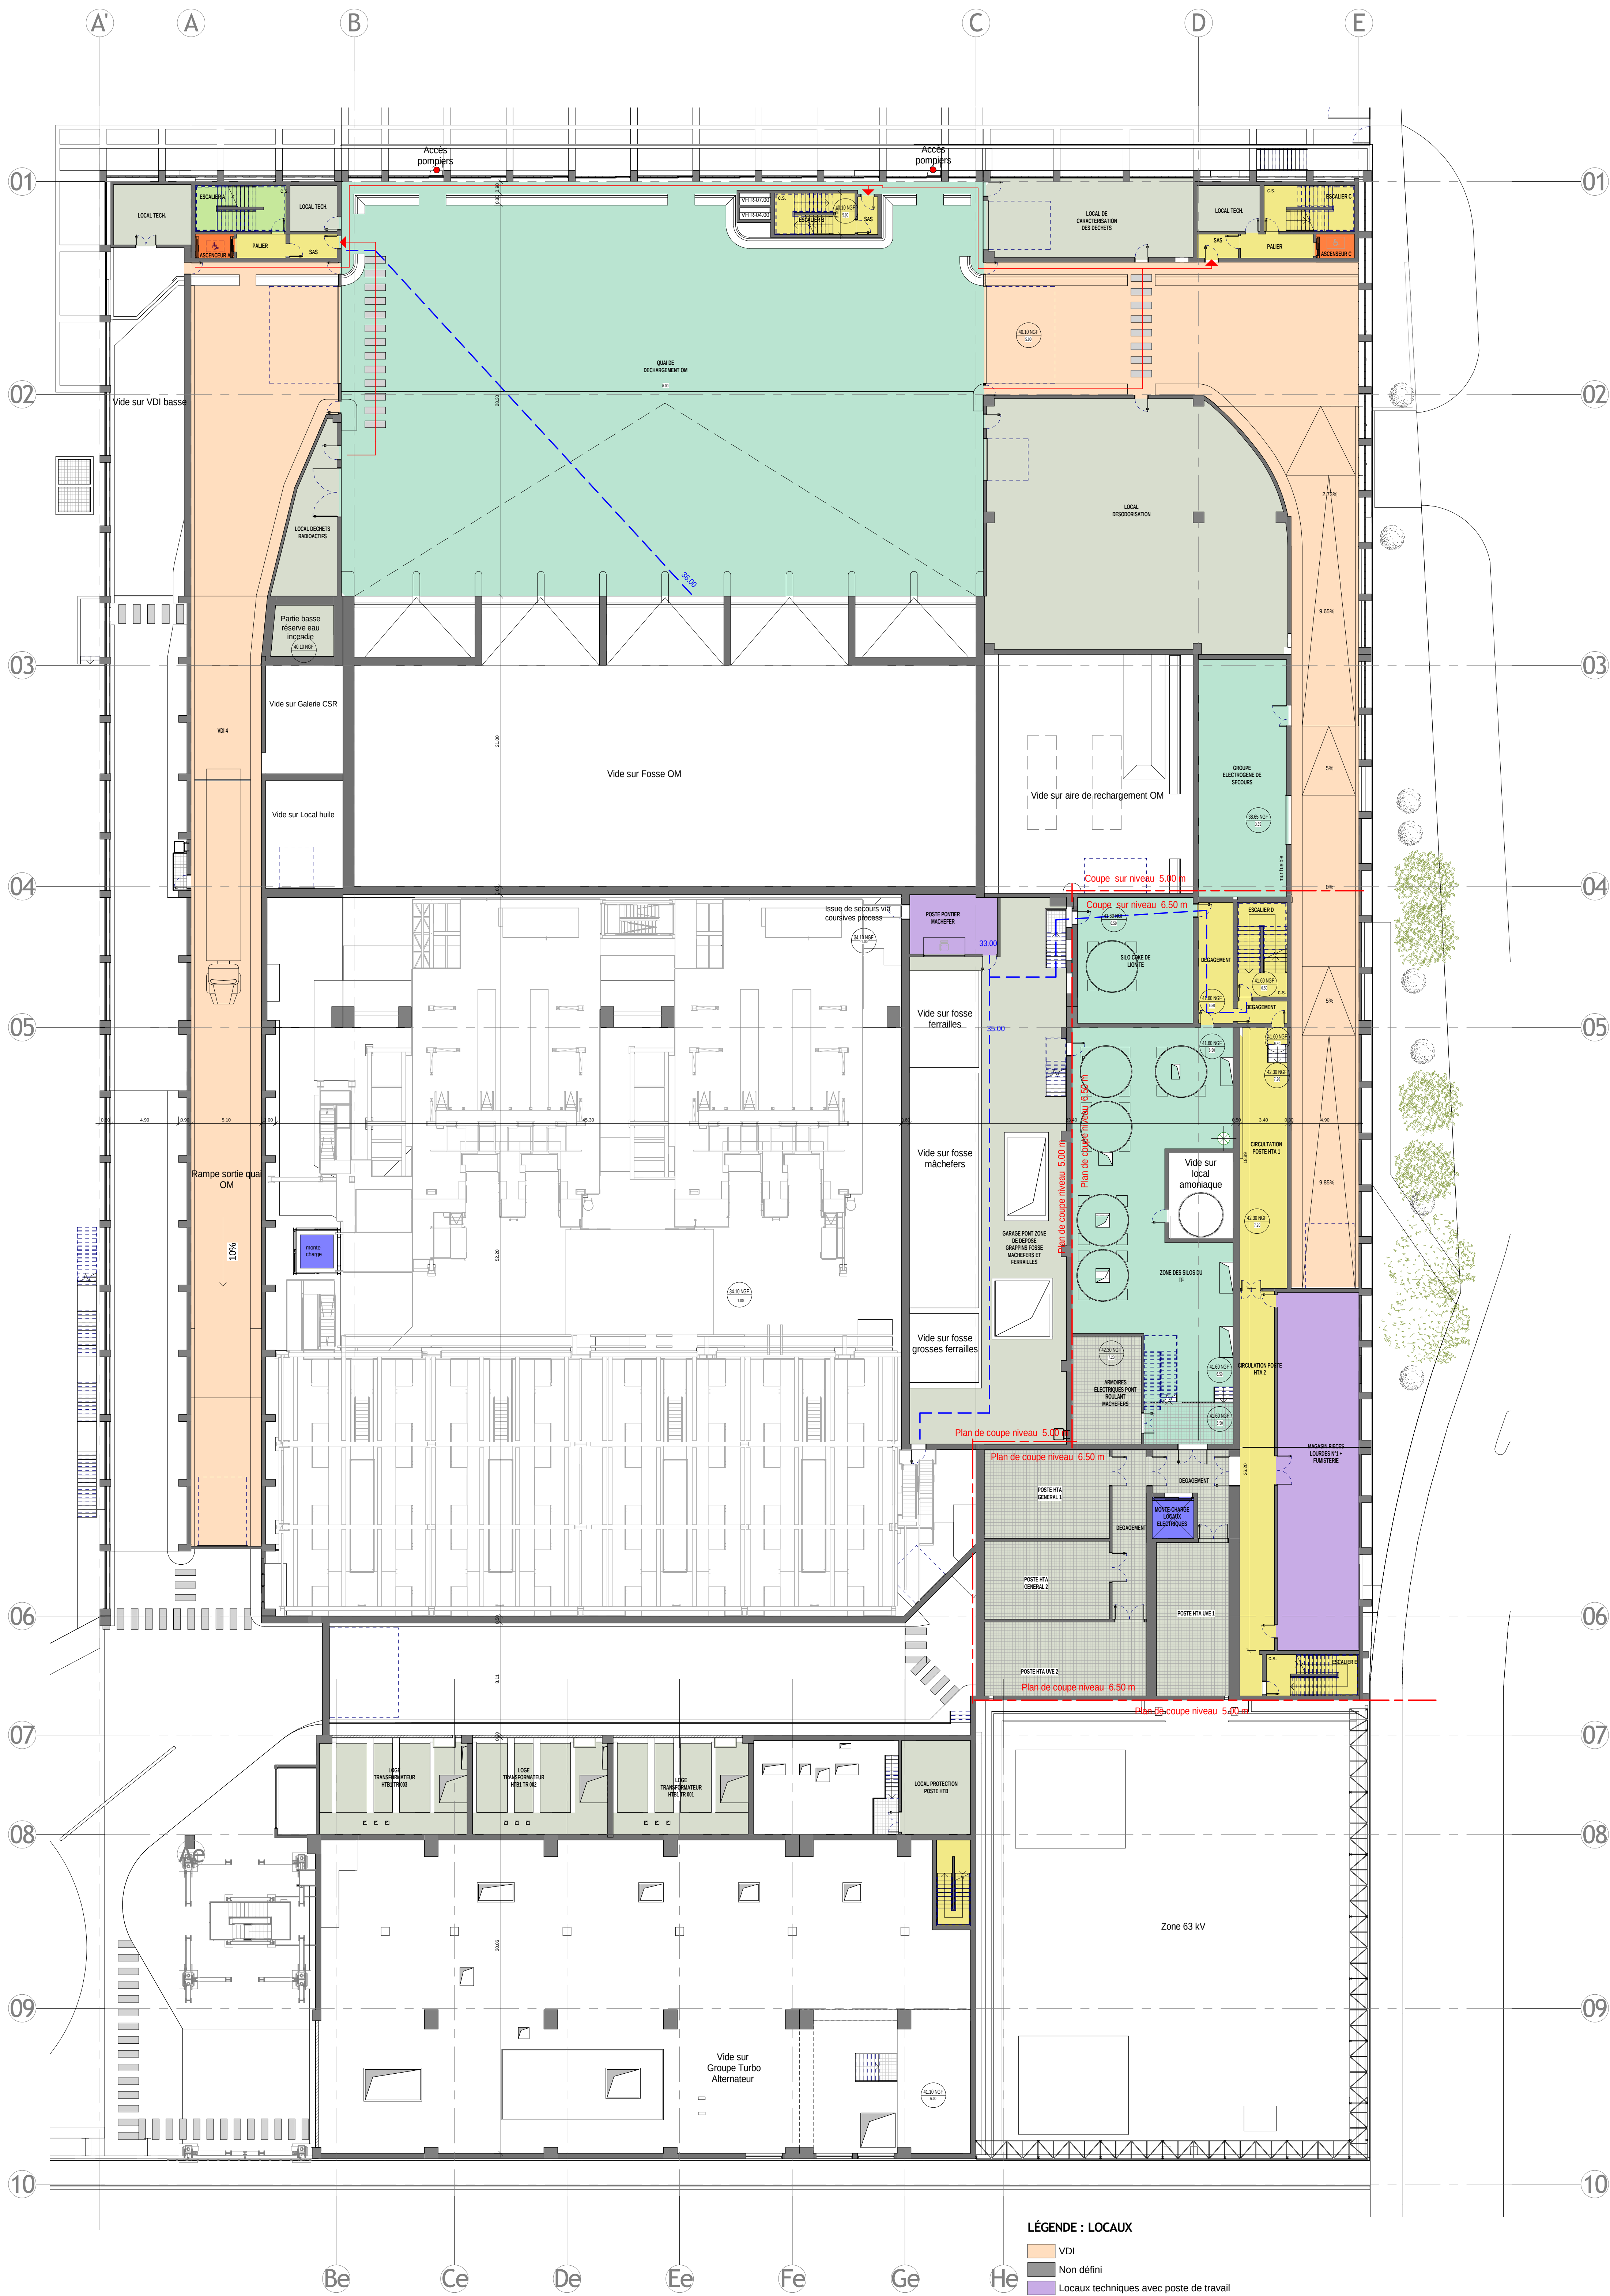

LÉGENDE : LOCALS

- VDI
- Non défini
- Locaux techniques avec poste de travail
- Locaux techniques sans poste de travail
- ICPE
- Code du travail
- Zone accessible au public
- Stationnement
- Ascenseur
- Monte-charge

Accès pompiers
Evacuation
Distance à parcourir

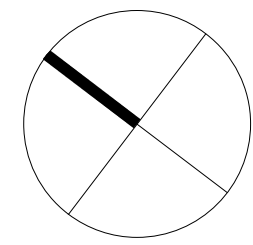

sytom
l'agence
métropolitaine
des déchets
ménagers

ASSOCIÉS

**CENTRE DE VALORISATION
ORGANIQUE ET ÉNERGÉTIQUE
à Ivry-Paris XIII**

**UVE
PC 40 SECURITE INCENDIE
NIVEAU +05.00 -+05.50**

IP14064A1A PLNU31032C2

CE DOCUMENT EST LA PROPRIÉTÉ DU SYCTOM. IL NE PEUT ÊTRE NI COPIÉ, NI COMMUNIQUÉ À DES TIERS SANS SON AUTORISATION.