


LEGENDE

OUVRAGES SUPPRIMÉS

NOUVEAUX OUVRAGES

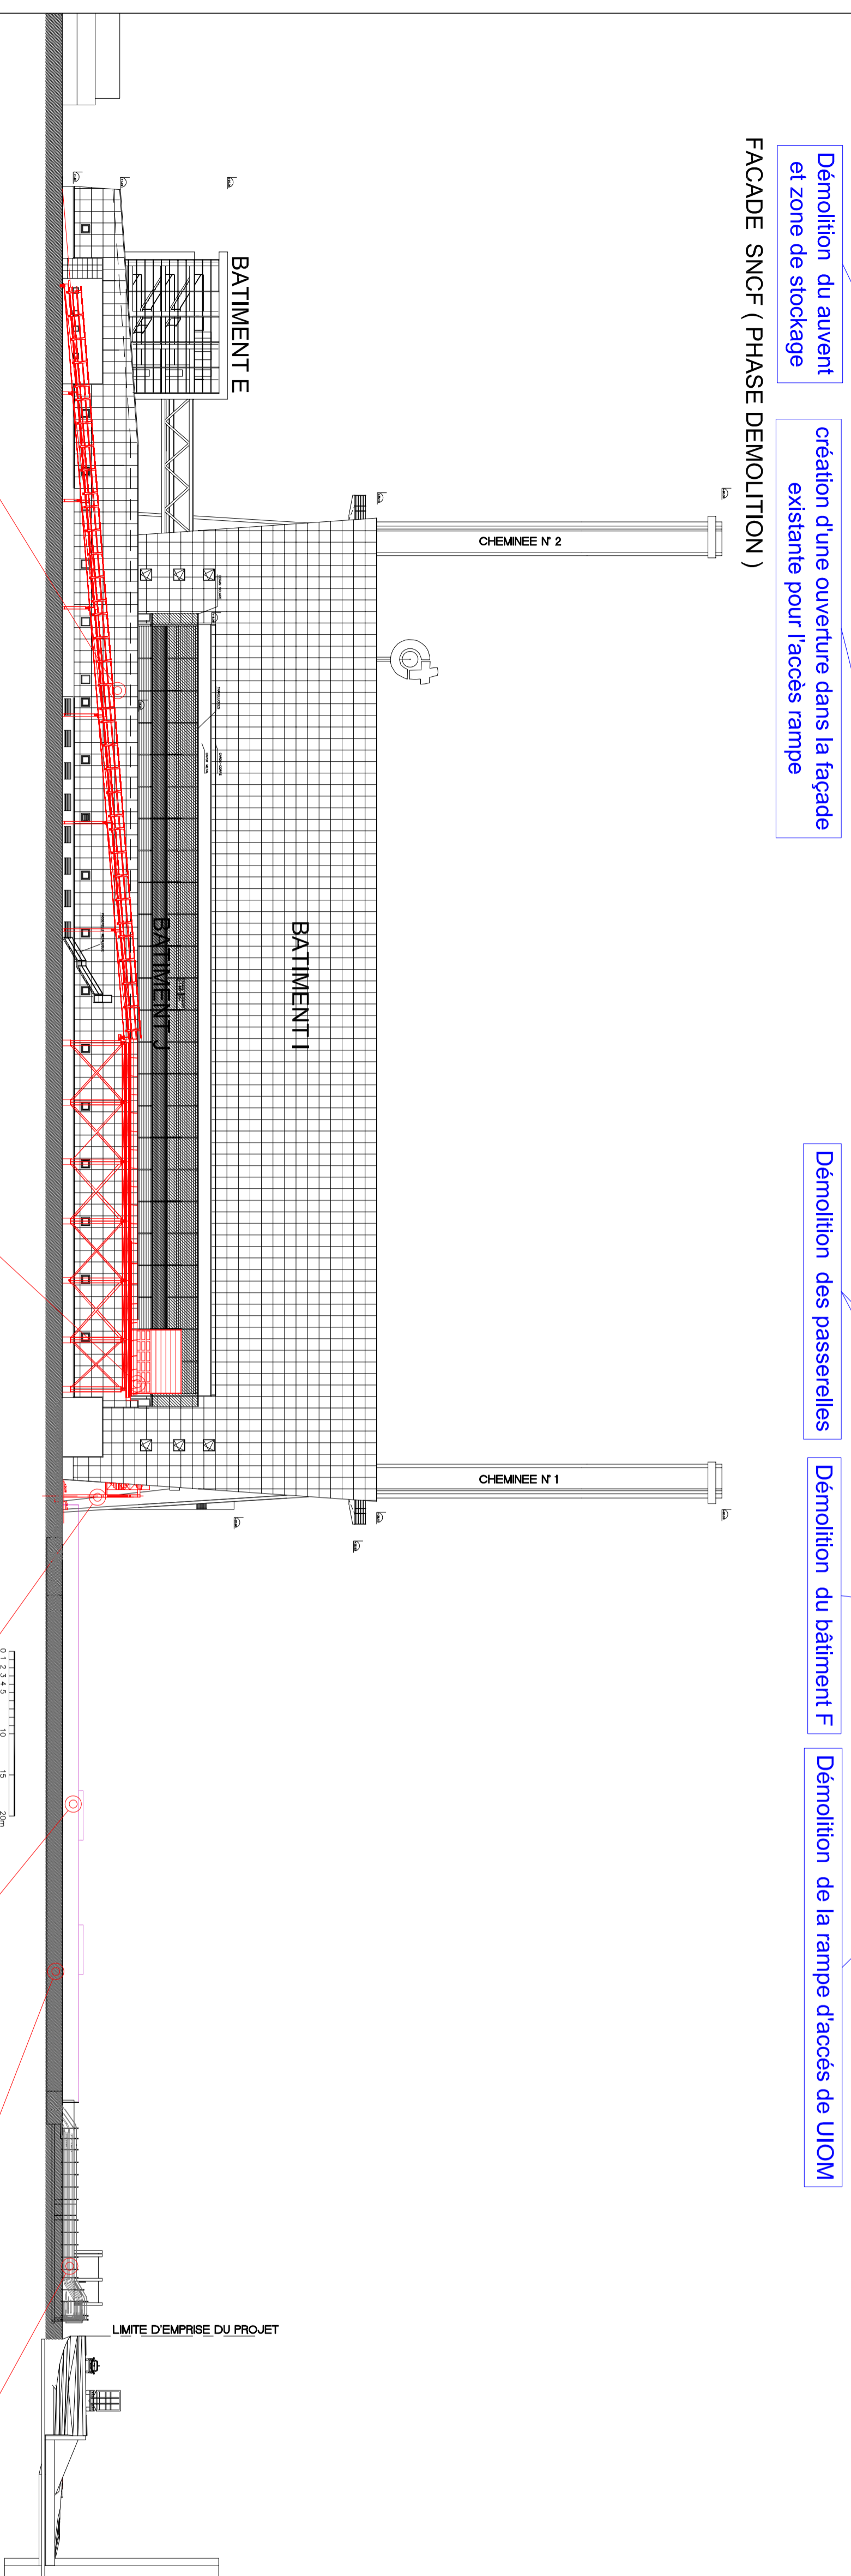

ENTREPRENEUR DU DOCUMENT
271 Rue de Courcelle
75017 Paris
Tél. 01 53 68 81 00

MVA ASSOCIÉS

CHARGÉ DE
PROJET

UIOM

PC05

ELEVATION SNCF

AMÉNAGEMENTS PROVISOIRES

DÉTAIL

PHASE

PÉRIODE DE CONSTRUCTION

ZONE

VALD

RENZ

ÉCHELLE	FORMAT	STATUT	PHASE	DATE	ZONE	VALD	RENZ
1/50	A1	AIS					
CNTR	ANNEE LIMITE	NATROUVAGE	ENTREPR	DOMAINE	NATURE DU DOCUMENT	ZONE	VALD
IP	14	064	AI	AI	PLS	ZO	2010
							AO

CE DOCUMENT EST LA PROPRIÉTÉ DE SYSTOM. IL NE PEUT ÊTRE NI COPIÉ NI COMMUNIQUÉ À DES TIERS SANS SON AUTORISATION