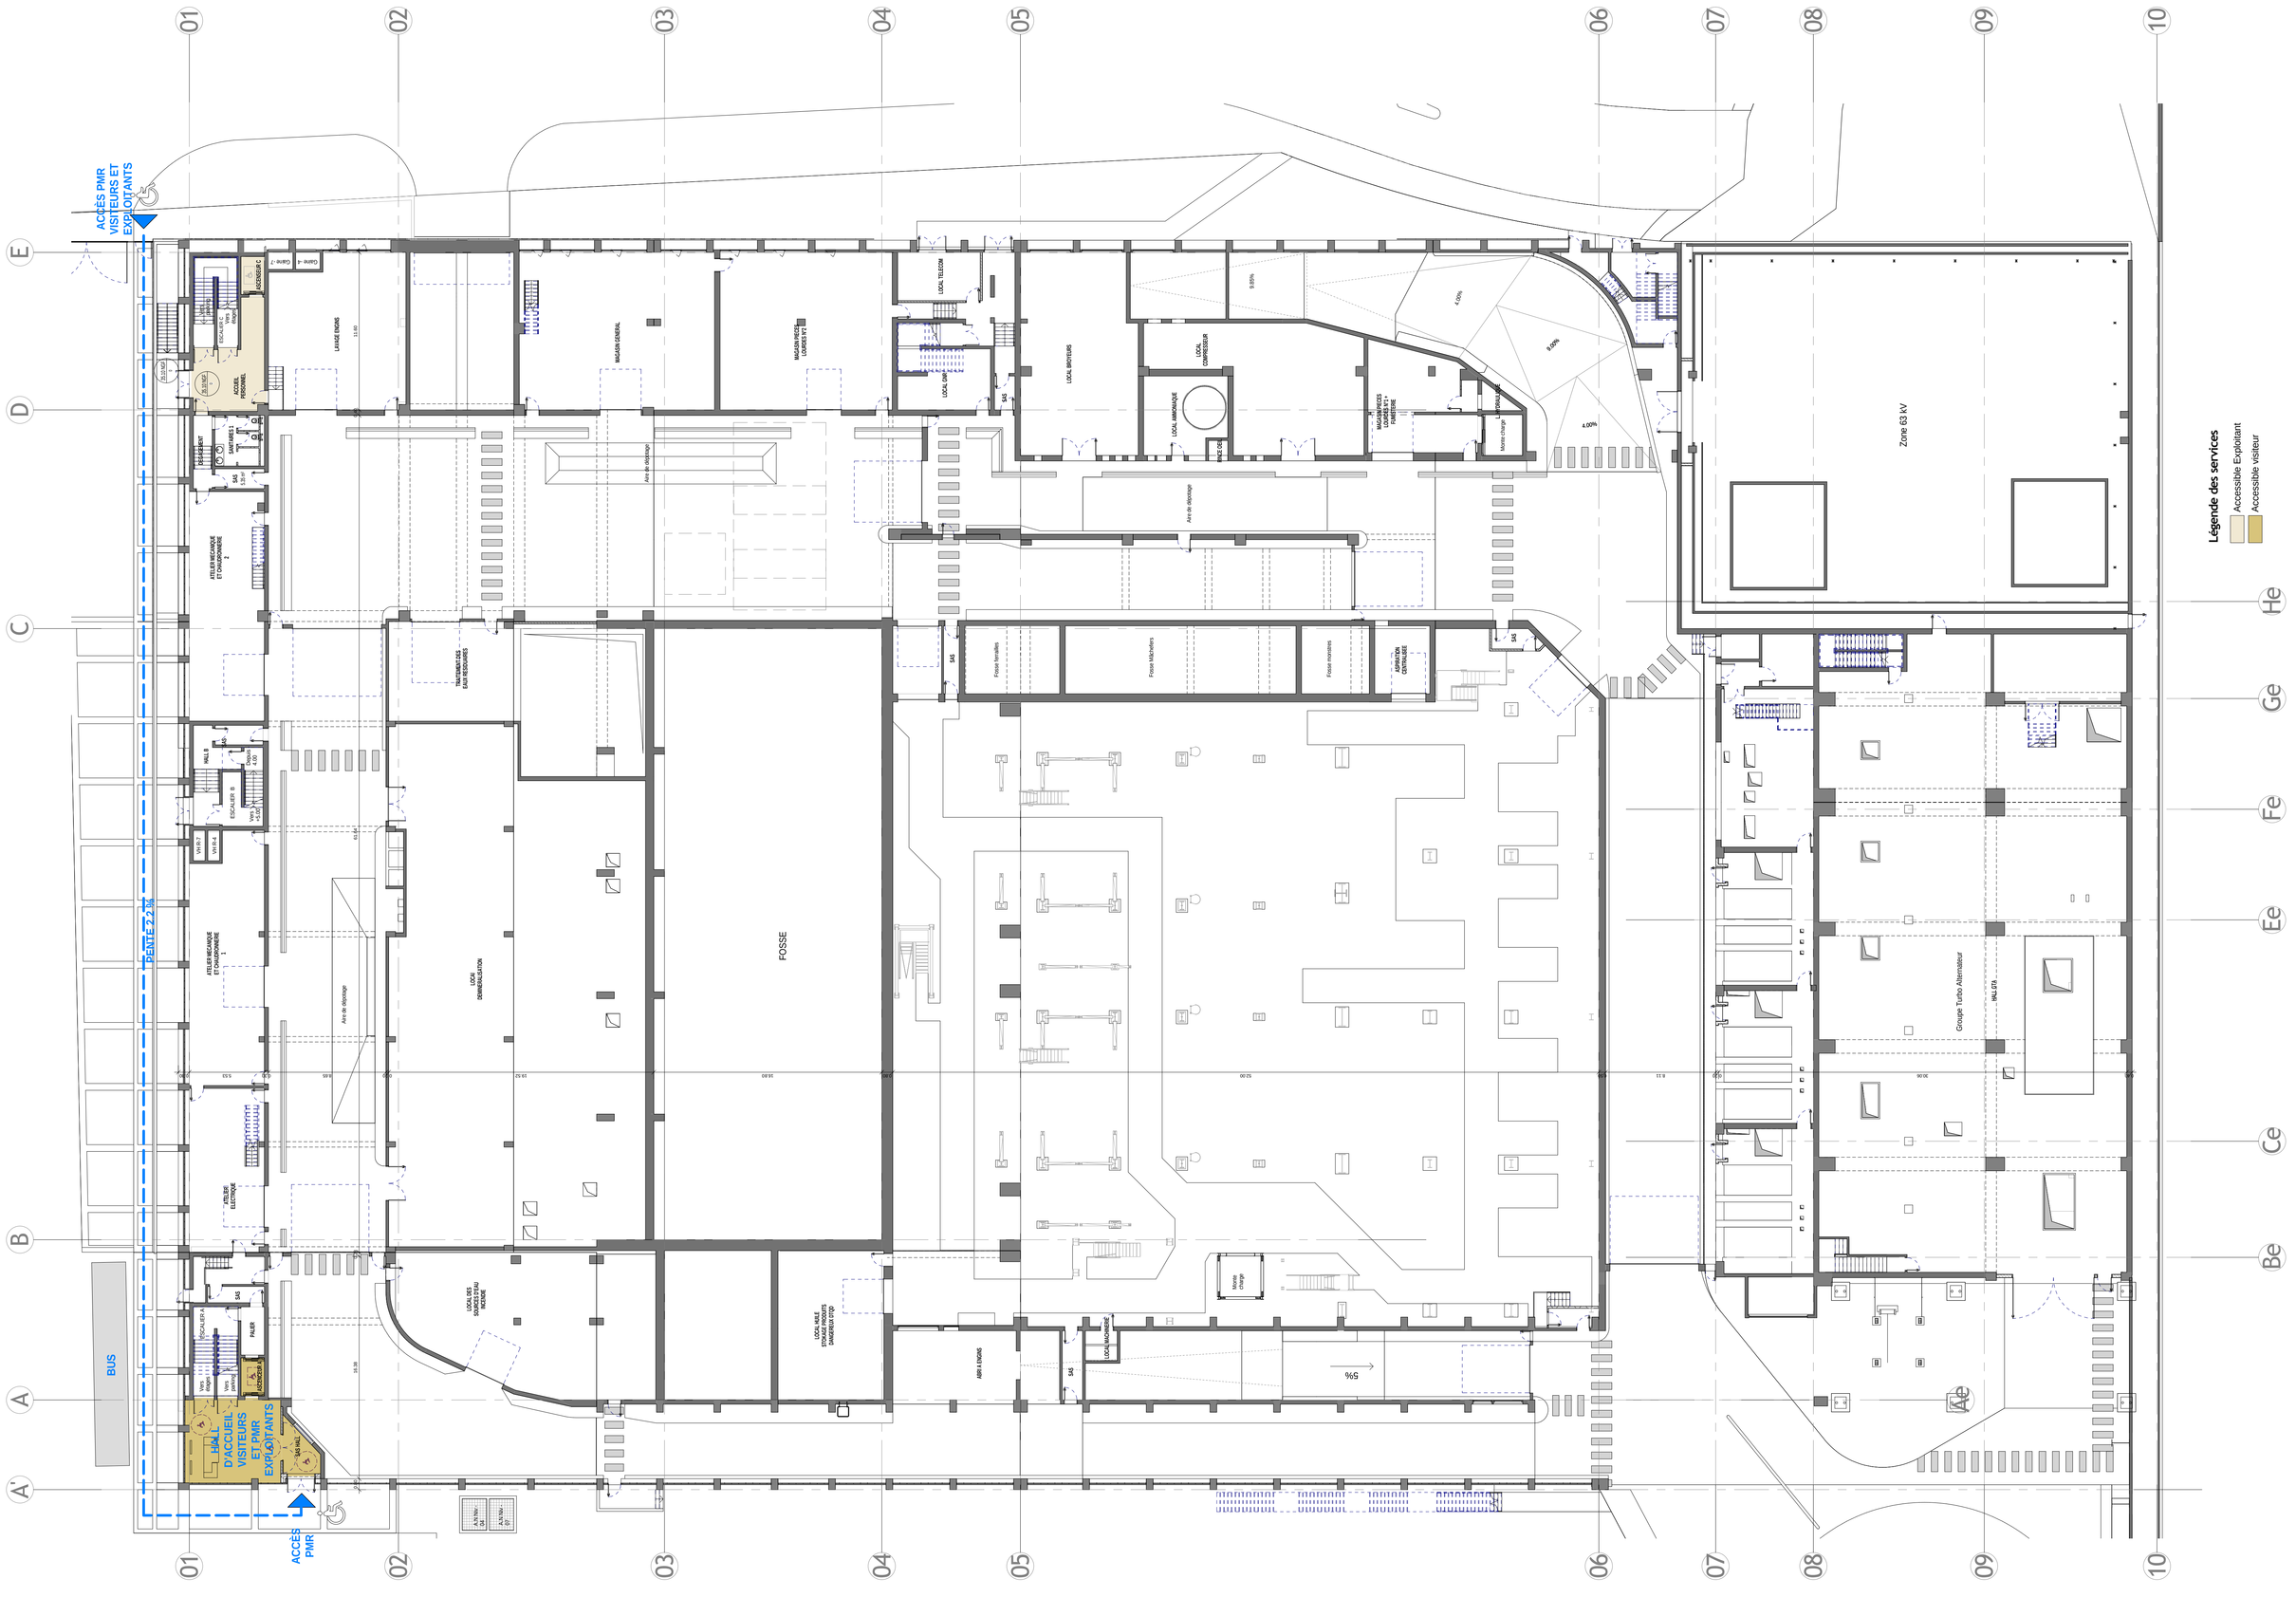

syctom
l'agence métropolitaine des déchets ménagers

[redacted]

EMETTEUR DU DOCUMENT
23 Rue de Cronstadt
75015 Paris
Tél. 01 53 68 93 00
AIA ASSOCIÉS

CENTRE DE VALORISATION ORGANIQUE ET ENERGETIQUE
à Ivry-Paris XIII

OUVRAGE / EQUIPEMENT: U.V.E
DETAIL: PC 39 PLAN DU NIVEAU -01.00 +00.00 ACCESSIBILITE HANDICAPE
PHASE: PC

ECHELLE	FORMAT	STATUT
1 : 200	A 0	AVS

CENTRE	ANNEE MARCHE	NUMERO MARCHE	EMETTEUR	DOMAINE	NATURE DU DOCUMENT	ZONAGE	NUMERO	INDICE
I P	1 4	0 6 4	A I	A	P L N	U 2	1 0 2 2	C 3

CE DOCUMENT EST LA PROPRIETE DU SYCTOM IL NE PEUT ETRE NI COPIE NI COMMUNIQUE A DES TIERS SANS SON AUTORISATION