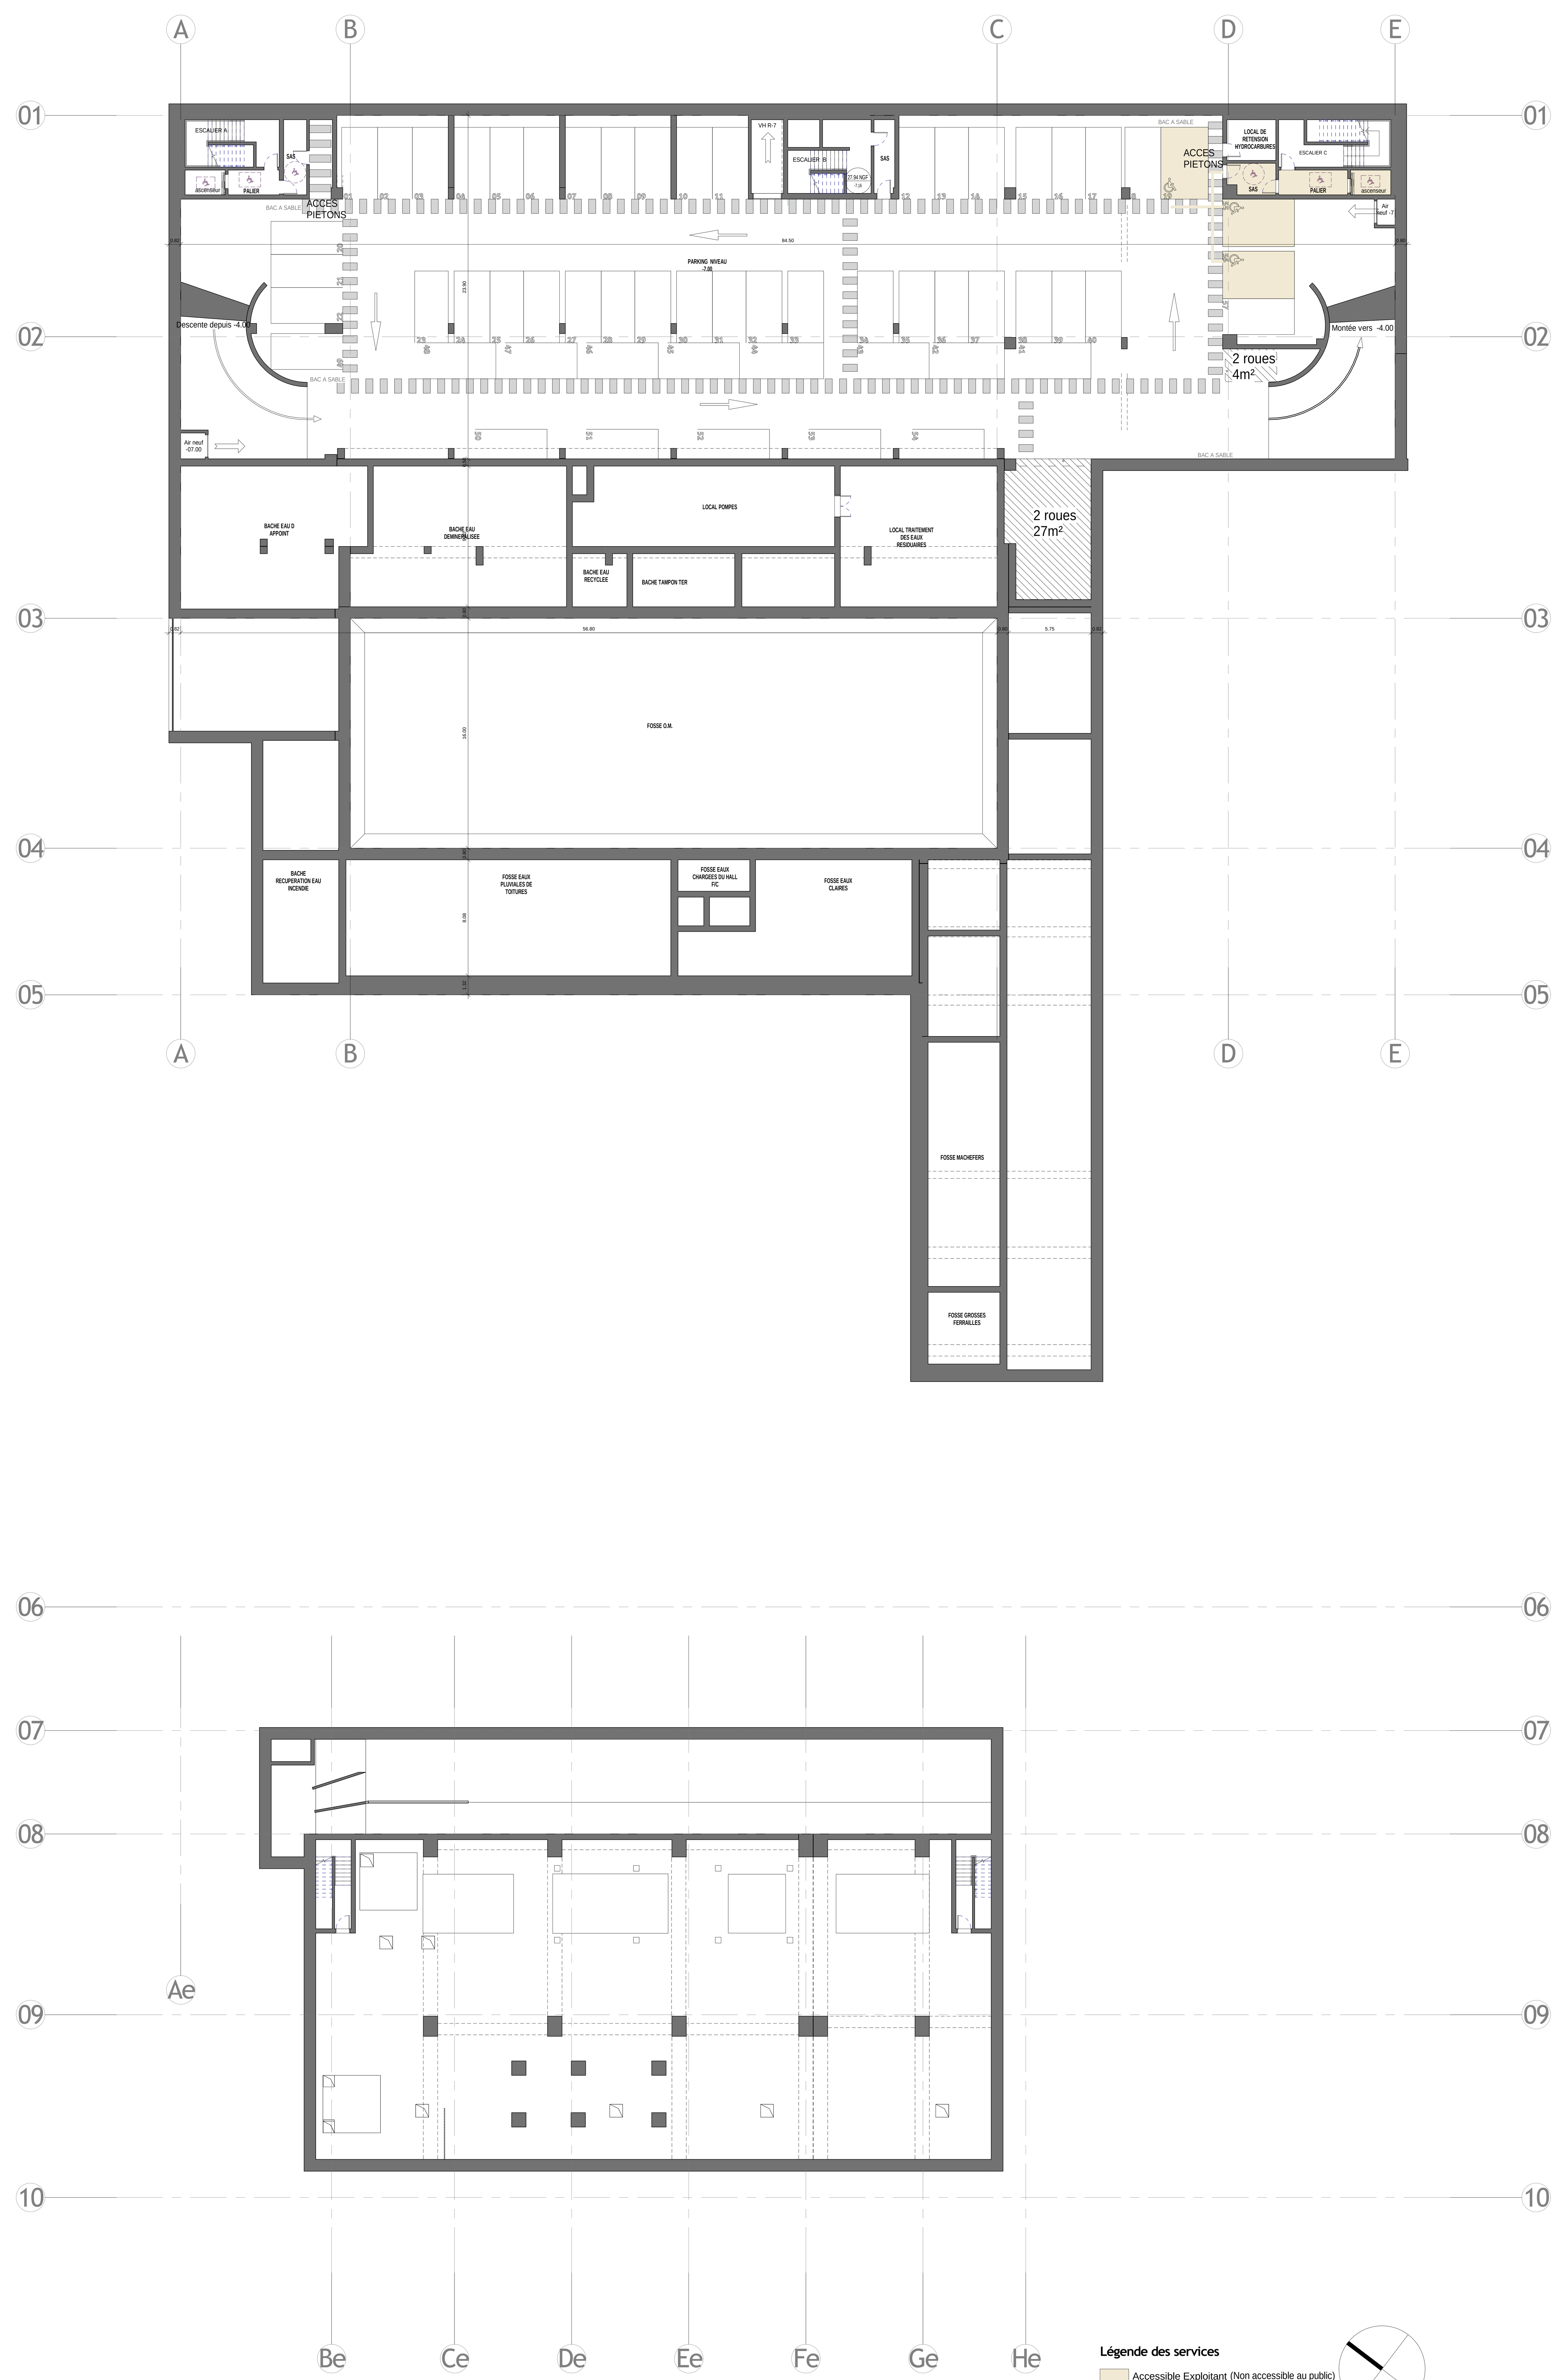

Légende des services

- Accessible Exploitant (Non accessible au public)
- Accessible visiteur

syctom
l'agence métropolitaine des déchets ménagers

AIA ASSOCIÉS

EMETTEUR DU DOCUMENT
23 Rue de Cronstadt
75015 Paris
Tél. 01 53 68 93 00

CENTRE DE VALORISATION ORGANIQUE ET ENERGETIQUE
à Ivry-Paris XIII

OUVRAGE / EQUIPEMENT: U.V.E

DETAIL: PC 39 PLAN DU NIVEAU -07.00 ACCESSIBILITE HANDICAPE

PHASE: PC

ECHELLE	FORMAT	STATUT
1 : 200	A 0	AVS

CENTRE	ANNEE MARCHE	NUMERO MARCHE	EMETTEUR	DOMAINE	NATURE DU DOCUMENT	ZONAGE	NUMERO	INDICE
I P	1 4	0 6 4	A I	A	P L N	U 1	1 0 2 3	C 1

CE DOCUMENT EST LA PROPRIETE DU SYCTOM IL NE PEUT ETRE NI COPIE NI COMMUNIQUE A DES TIERS SANS SON AUTORISATION